


1. 建替スケジュール

	H29年度 2017年度	H30年度 2018年度	H31(R1)年度 2019年度	R2年度 2020年度	R3年度 2021年度	R4年度 2022年度	R5年度 2023年度	R6年度 2024年度
事業 スケジュール	基本設計		実施設計					
			I期 立体駐車場 建設工事	II期 新病院 建設工事		準備院	III・IV期 解体・外構 工事	


市立秋田総合病院新病院建設工事 概要




I 立体駐車場建設

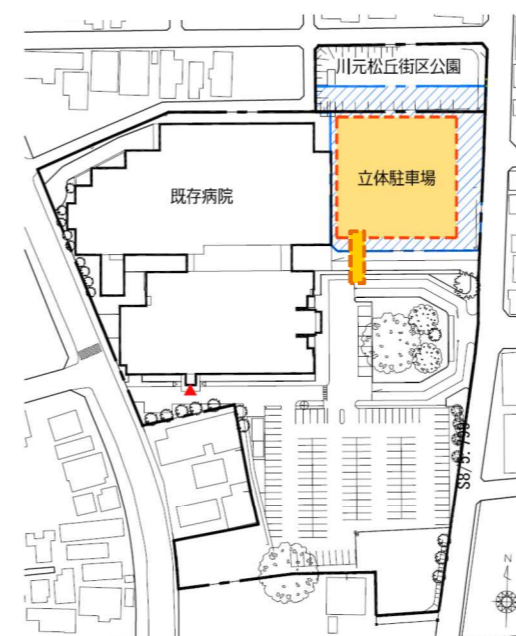


II 新病院建設

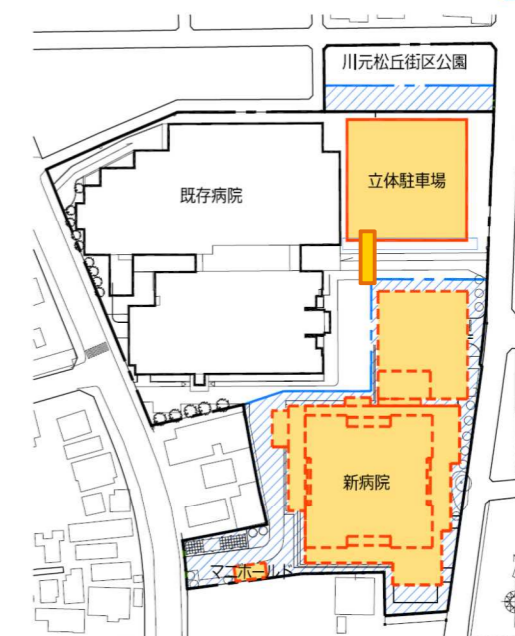

III 既存病院解体・外構工事

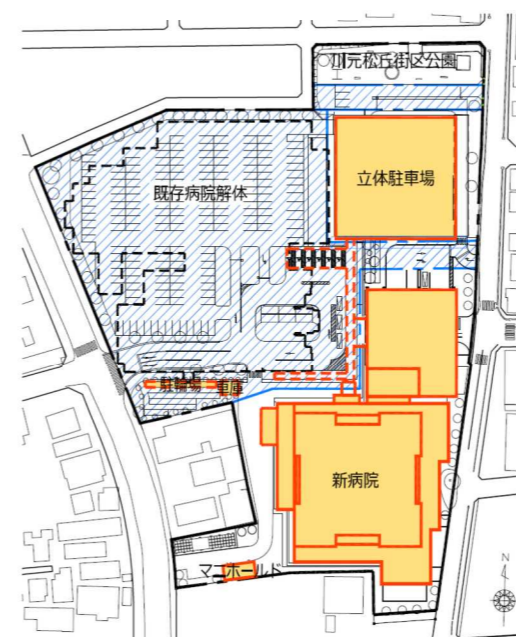

IV 外構工事（現・街区公園部分）

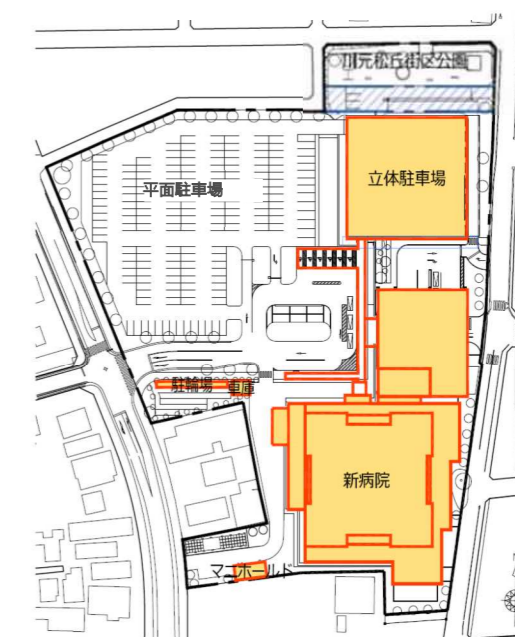

2. 新病院設計概要



すべては患者さんの笑顔のために

(1) 医療の充実

- ・患者サポートセンター（仮称）の開設による各種相談窓口の一元化
- ・複数の診療科をまとめたブロック受付の設置
- ・検査の迅速化等を考慮した関連部門の集約配置
- ・病棟での見守りやすさを重視した病室付近へのナースコーナーの設置
- ・超高齢社会に対応可能な地域包括ケア病床および緩和ケア病床の確保



内観イメージ(総合案内・患者サポートセンター)



内観イメージ(外来ストリート・ブロック受付)



内観イメージ(病棟ナースコーナー)



内観イメージ(病棟 4床室)

(2) 施設環境の向上

- ・立体駐車場および平面駐車場の整備による十分な駐車台数の確保
- ・敷地東西それぞれにバスも乗り入れ可能なロータリーの整備
- ・敷地の高低差を考慮した東西方向それぞれに段差のない出入口の設置
- ・各種トイレの利用が集中しないよう配慮した機能の分散配置（多目的トイレ、車いす利用者用トイレ、オストメイト器具設置トイレなど）
- ・お見送りに配慮したサービスヤードの動線の確保



外観イメージ(西側全体)



外観イメージ(東側全体)



外観イメージ(西側)



外観イメージ(東側)

3. 計画概要

- (1) 敷地面積 19,002 m²
- (2) 延べ面積・階数
 - 医療棟 27,540.75 m² 地上13階
 - 医療支援棟 3,805.16 m² 地上4階
 - 立体駐車場 3,859.27 m² (186台) 2層3段
 - 計 35,427.15 m² (その他附属棟を含む)
- (3) 構造
 - 医療棟 鉄骨鉄筋コンクリート造 (免震構造)
 - 医療支援棟 鉄骨鉄筋コンクリート造 (耐震構造)
 - 立体駐車場 鉄骨造 (耐震構造)
- (5) 基礎 直接基礎
- (6) 最高高さ 63.4m (平均地盤面からは63.2m)
- (7) 病床数 396床


発注者 市立秋田総合病院 理事長 伊藤 誠司

設置者 秋田市長 穂積 志

設計・監理 久米・村田設計共同企業体

施工
 < 医療棟・医療支援棟 >
 清水・佐々木・長谷駒・羽後・又ノタ二建設工事共同企業体
 < 立体駐車場 >
 中田・中山・栗野建設工事共同企業体

4. 配置計画

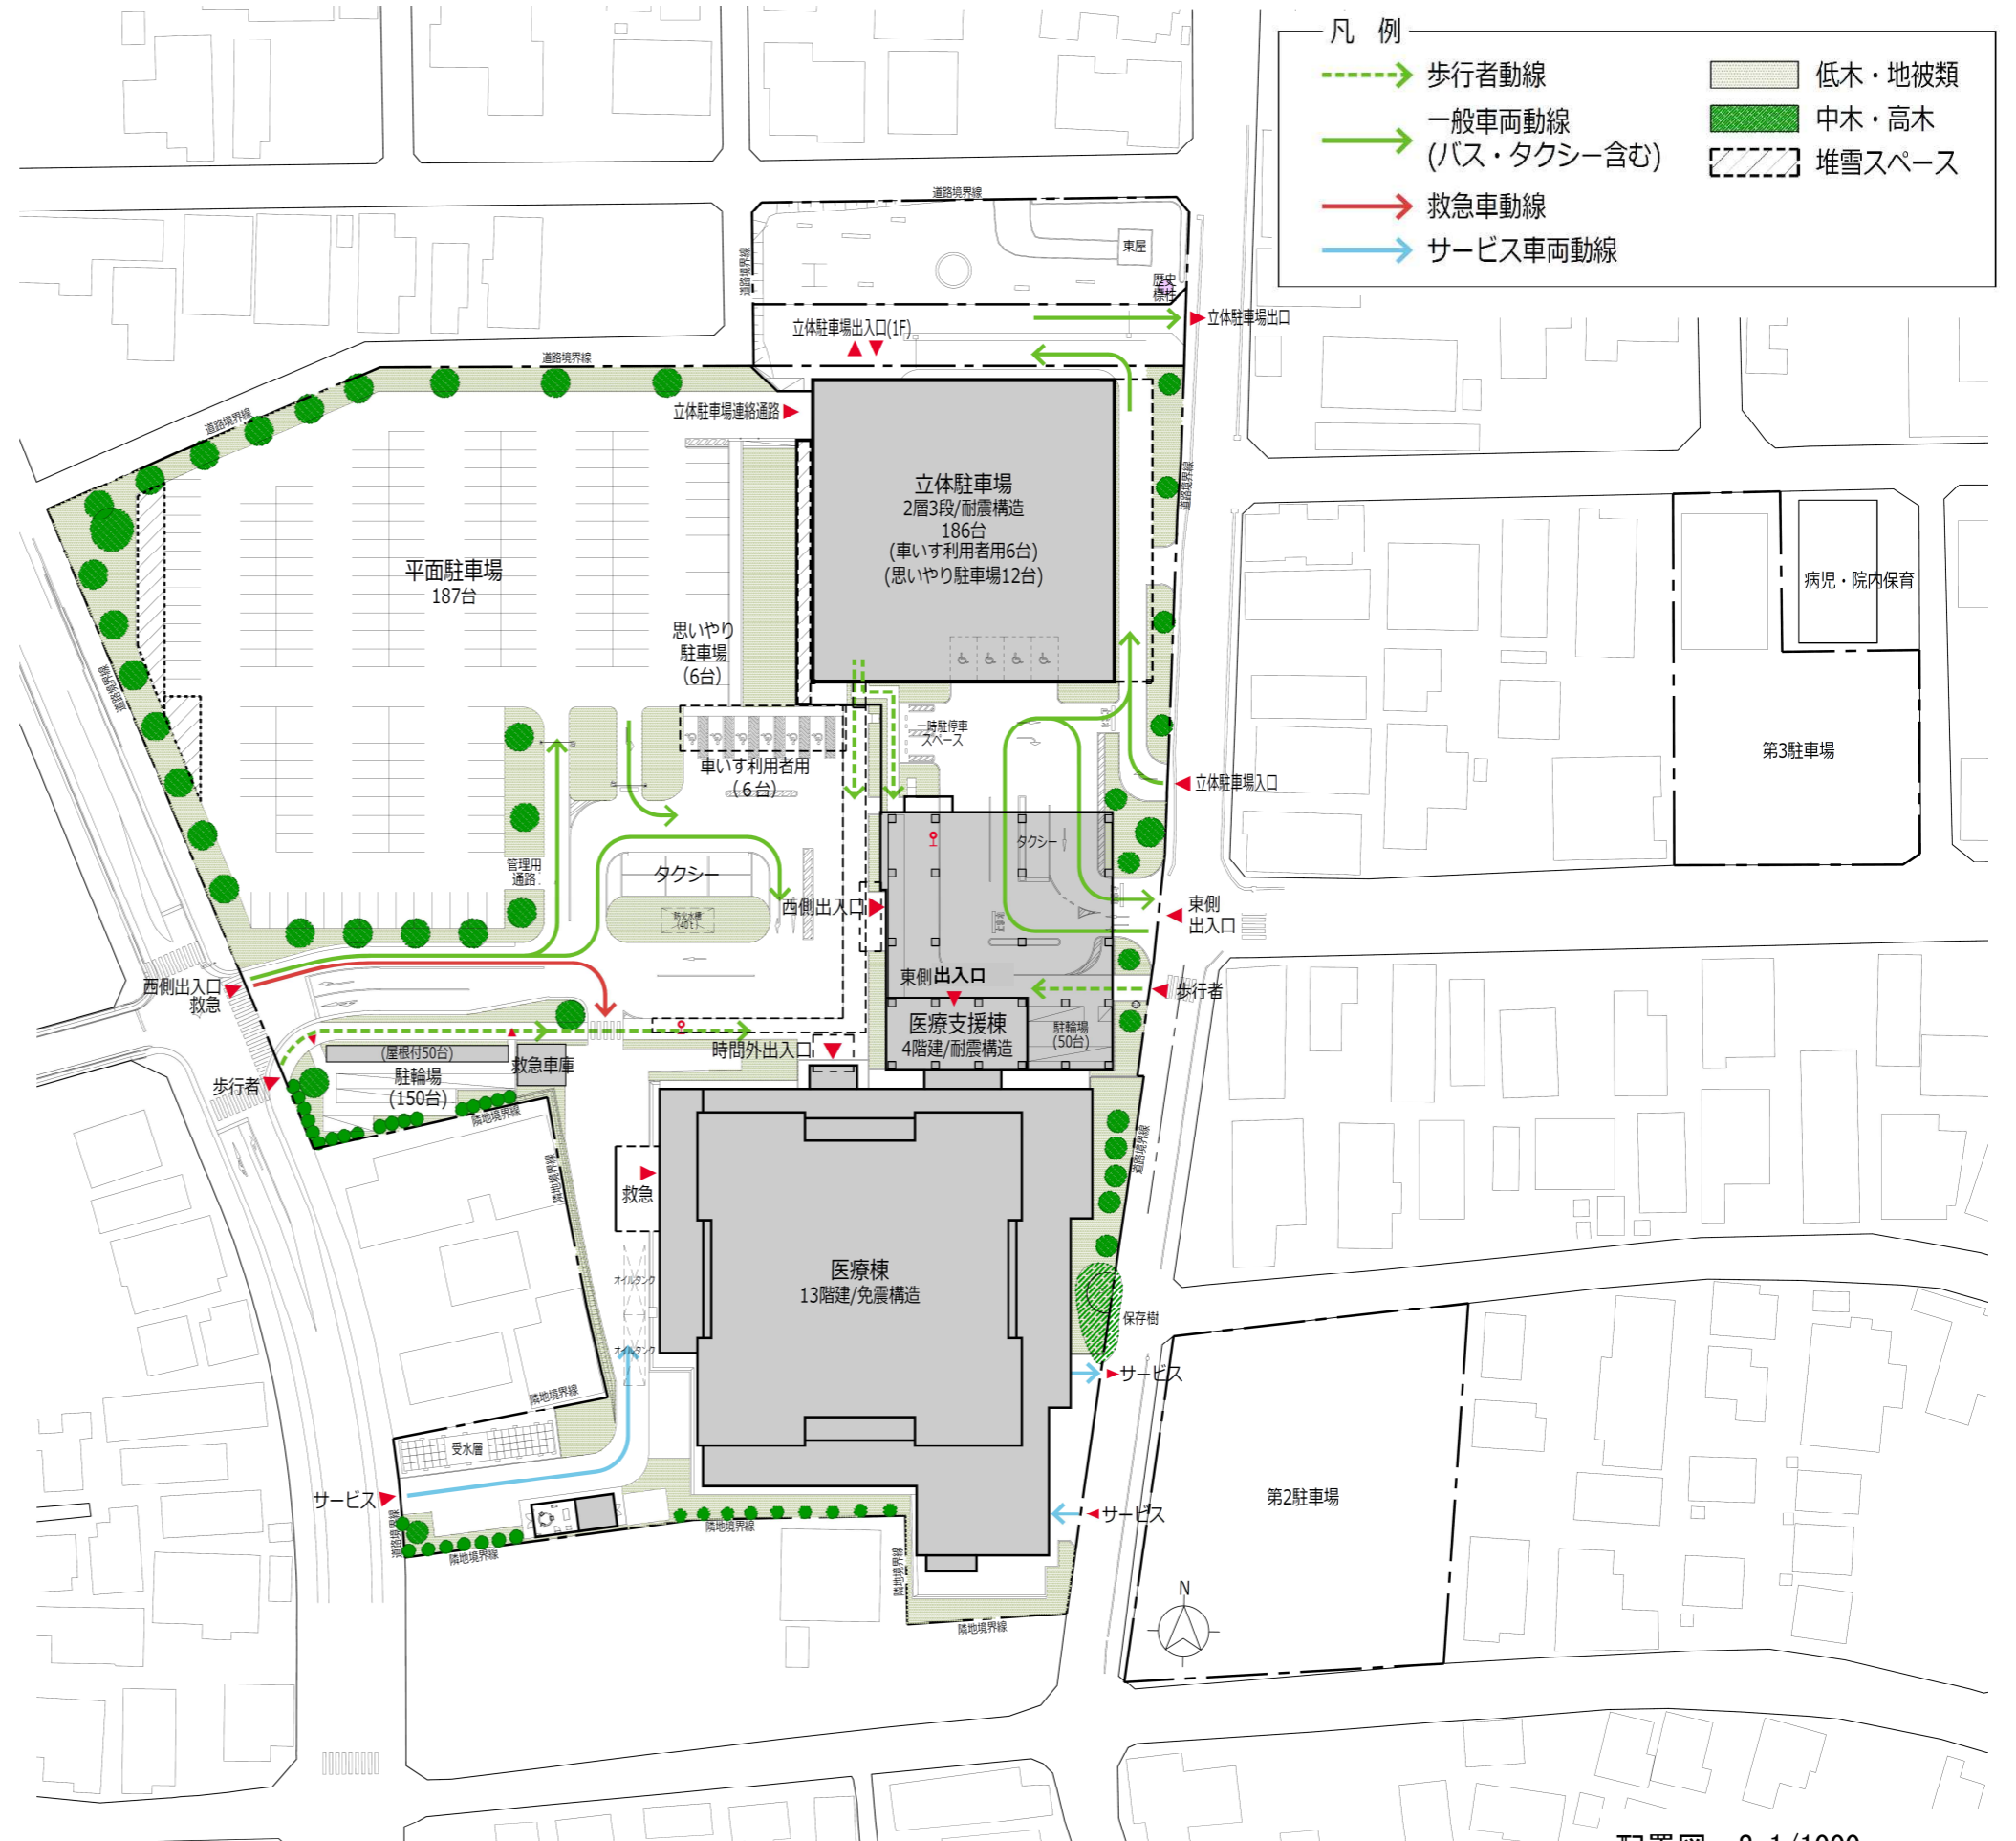

配置図 S=1/1000

5. 新病院ゾーニング図

