


[illegible]

前期（2020/3～2021/2）


- <凡例>
- ：車両経路（送迎）
 - ：車両経路（駐車）
 - ：工事用車両経路
 - ：工事仮囲い

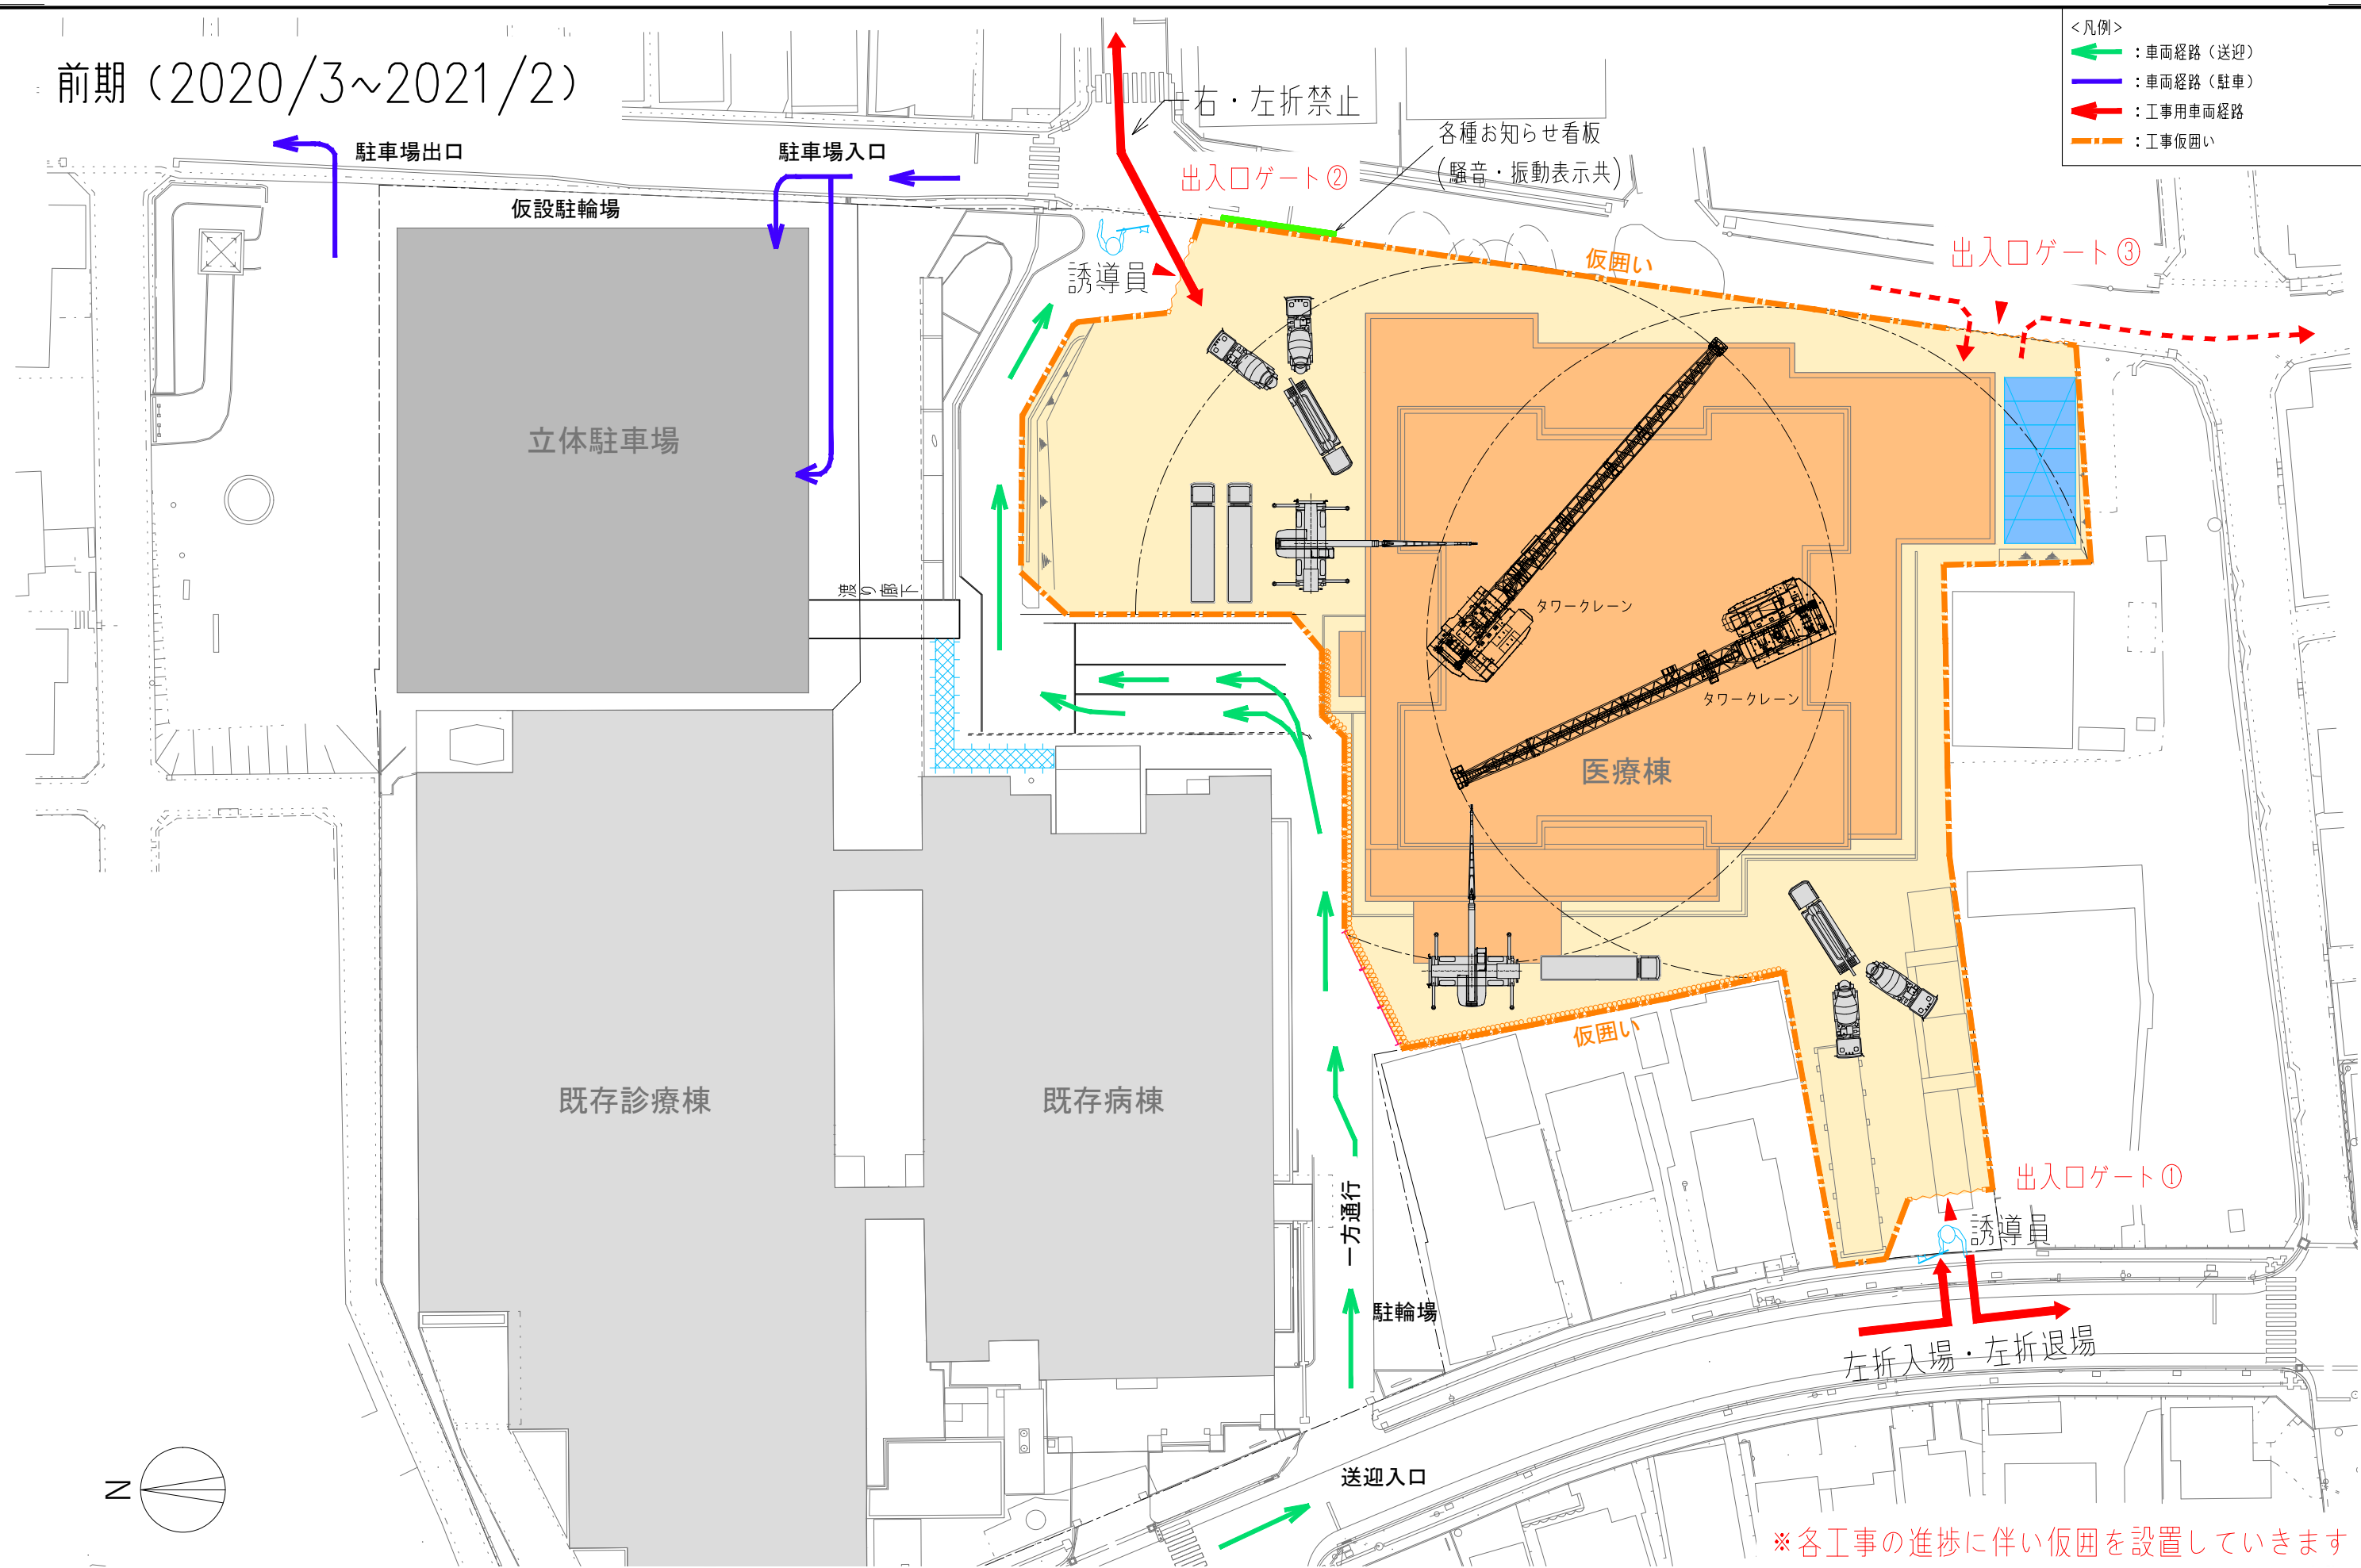

記 事	配布先業者名	チェック	配布先業者名	チェック	1: 原図は必ず改訂・変更した履歴を記入しておく。 2: 配付予定先を原図に直接記入しておく。 3: 改訂の都度、記入されている配付予定先に必ず配付する。 4: 廃棄は自主廃棄とする。	 清水建設株式会社 東北支店	現責者	担当	担当	作図	縮尺 A1=1:300 A3=1:600 製作日 2020.01.24	工事名称 市立秋田総合病院新病院建設工事 図面名称 総合仮設計画図 フェーズ1	

後期（2021/2～2022/6）

- <凡例>
- ：車両経路（送迎）
 - ：車両経路（駐車）
 - ：工事用車両経路
 - ：工事仮囲い

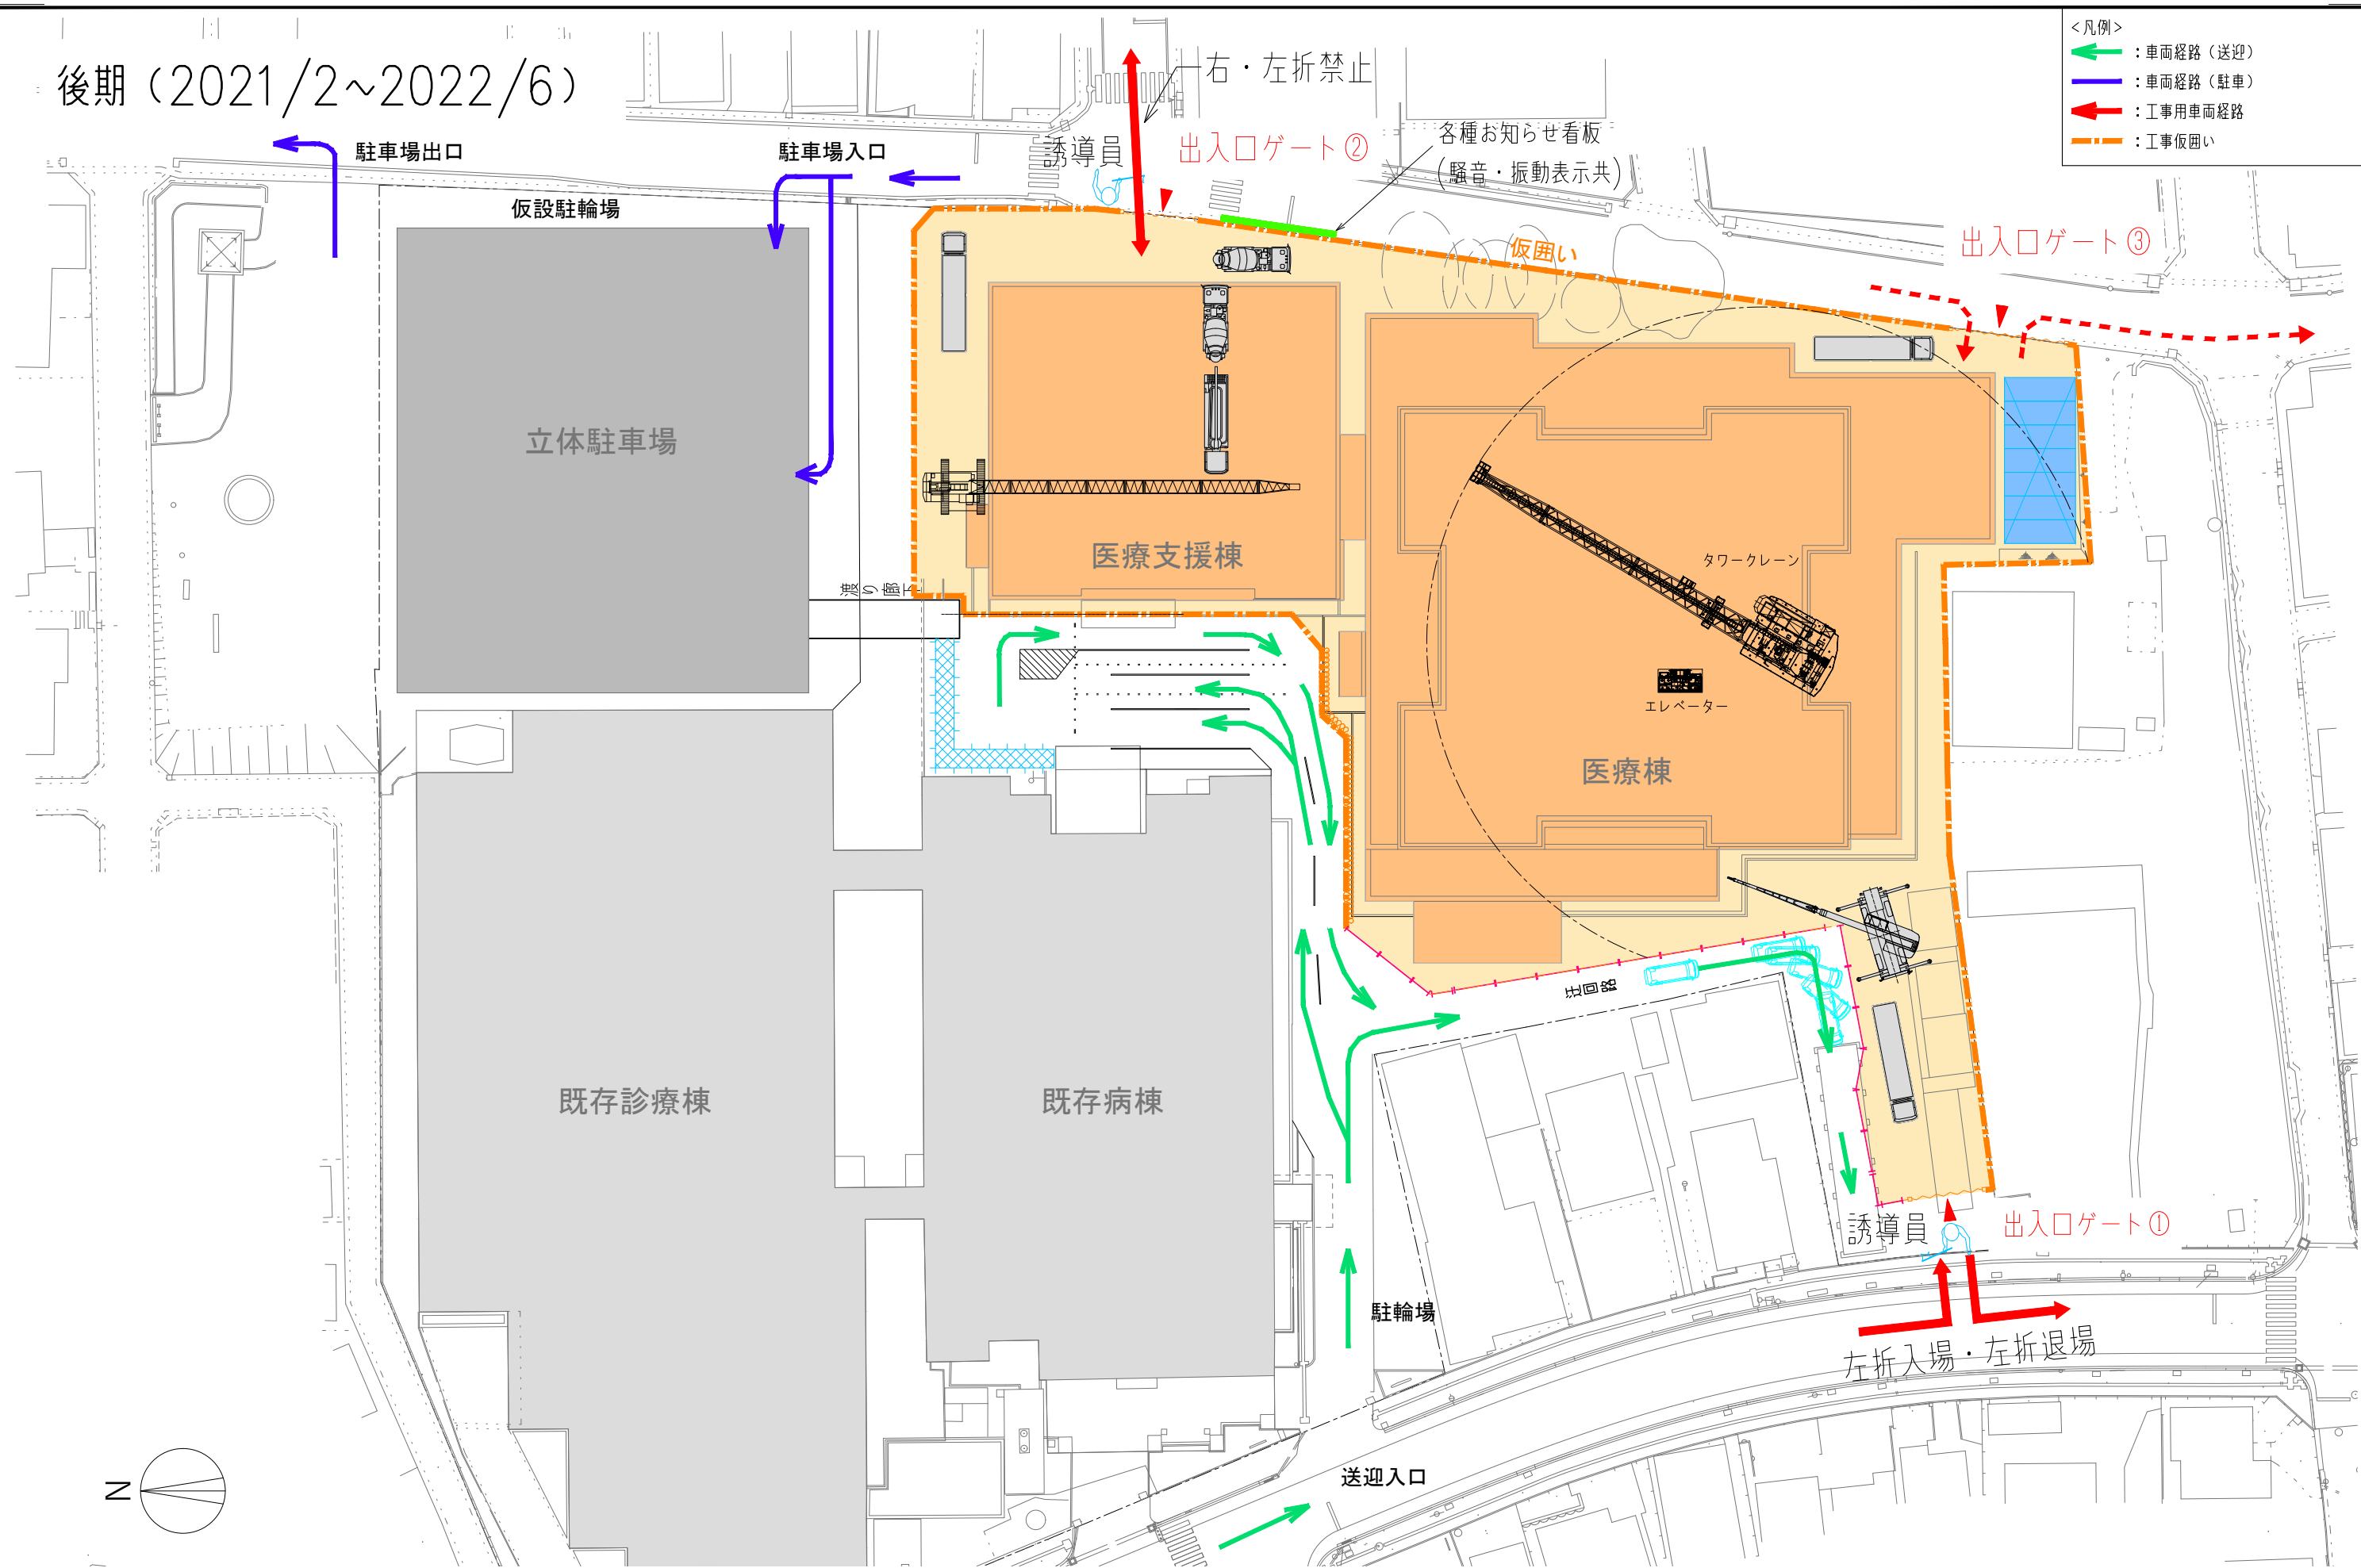

記 事	配布先業者名	チェック	配布先業者名	チェック	1: 原図は必ず改訂・変更した履歴を記入しておく。 2: 配付予定先を原図に直接記入しておく。 3: 改訂の都度、記入されている配付予定先に必ず配付する。 4: 廃棄は自主廃棄とする。	 清水建設株式会社 東北支店	現 責 者	担 当	担 当	作 図	縮 尺 A1=1:300 A3=1:600 製 作 日 2020.01.24	工事名称	市立秋田総合病院新病院建設工事
												図面名称	総合仮設計画図 フェーズ2

■工事作業計画

◆工事休業日

- ・原則、**日曜日は工事全休日**とし作業は行いません。
- ・その他の工事全休日（年末年始、GW、お盆等）に関しては、仮囲いの工事予定表に記載致します。

◆工事作業時間

- ・原則、**午前7:30～午後7:00**とします。
（通勤や準備に伴う車両の出入りは前後の時間に出入り致します）
- ・重機稼働時間は、**午前8:00～午後6:00**とします。
ただし、コンクリート打設は上記時間外での作業も行う可能性があることをご了承願います。
（打設日程は仮囲いの工事予定表に記載します）
- ・その他、下記作業については上記作業時間に関わらず作業を行う場合がありますので、ご了承願います。
 - ①朝礼や重機を使用しない内部仕上等の**騒音、振動の少ない作業**
 - ②**交通規制や事故対応**等の作業
 - ③**途中で中断出来ない作業**（コンクリート打設や打設後のコンクリート押え作業等）
 - ④暴風、地震、その他の緊急時で**安全維持の為に必要な作業**

◆工事車両の管理

- ・交通量の多い**時間帯（午前中）は大型車両の入退場を制限**します。
ただし、コンクリート打設日は誘導員の増員など安全対策を講じて入退場を行います。
- ・**計画図に記載しているルート**にて車両の出入りを行います。（別紙 計画図参照）
- ・誘導員を配置し、**歩行者や一般車両を優先した誘導**を行い、第三者災害防止に配慮します。
- ・工事車両の運行は**交通法規を遵守した安全運転**を励行します。
- ・工事車両の停車時には**アイドリングストップ**を心掛け、環境負荷の低減に配慮します。

◆工事の騒音・振動の発生抑制

- ・建設地周辺の道路を通行する車両は**徐行運転（時速20km以下）**を遵守致します。
- ・工事に使用する重機、機械類は**低騒音・低振動型**を使用します。
- ・日々の作業に於ける、**騒音・振動を計測し、仮囲いへ計測表示**を設置します。

◆土埃の発生抑制

- ・土砂・粉塵の飛散防止対策として、該当作業の工事敷地内での**養生**及び工事エリア内での**散水**を行います。
- ・工事エリア内の動線は**砕石**及び**敷鉄板**として土埃の発生を抑制します。
- ・車両のタイヤに付着した泥等を場外へ出さない様に、**タイヤの洗浄と場内の敷鉄板の清掃**を日々実施します。

◆工事の安全対策

- ・工事敷地周囲には仮囲いを設置し、第三者の侵入による事故防止に努めます。
- ・工事敷地への車両の入退場は誘導員を配置し、第三者災害の防止に努めます。
- ・工事用仮囲の端部にて見通しの悪い部分には、**仮囲形状の工夫をし見通しを向上**させて事故防止に努めます。
- ・クレーンの旋回範囲を確認し、仮囲いに**レーザーバリアシステム**を設置して、吊荷が工事範囲外へ出ない様に管理します。
（システムが常時発しているレーザーに吊荷が接触すると、クレーン作業員に対して警報で知らせます）

◆現場安全管理方針

- ・工事用に架設する外部足場には、**全面に養生シート**を張り資材などの飛来落下を防止します。
- ・現場周辺における安全対策を**重点的に確認**します。
- ・火災、風紀関連、衛生関連などの事故、問題を**未然に防止**します。
- ・現場周辺の汚染を防止し、**良好な周辺環境の保持**に努めます。
- ・各作業員に対して、各ルールやマナーを乗り込み前に周知し、現場作業初日にも**教育して周知**致します。

◆現場の状況及び連絡方法について

- ・かわら版を毎月末に配布します（2月末より配布予定）
- ・ホームページを毎月一回更新致します（4月初旬より開始予定）
- ・仮囲いに工事予定表を掲示します（仮囲設置後ただちに）

本工事にて問題が生じた場合は、その都度誠意をもって問題解決に取り組み、対応させていただきます。

お問い合わせは下記にお申し出ください。

●清水・佐々木・長谷駒・羽後・ヌノタニ

建設工事共同企業体

●電話番号：8 6 4 － 3 1 6 0（清水建設㈱ 秋田工事センター）

【現場事務所番号：令和2年4月以降設置予定】