



# 1階 時間外出入口

ELV11 ELV12

避難階段3

採血室

植栽

作業

守衛室

トイレ  
(女性)  
(採尿)

トイレ  
(男性)  
(尿)

W1200 × D900

1.08㎡

900

1,100

風除室2

時間外出入口

風除室1

受付・会計

救急受付

トリアージ

Exp. J

小児救急待  
合  
(感染対応)

救急診  
察1  
(小児救  
急)  
(陰圧)

救急  
診察2  
(陰圧)

救  
急  
診

救急

記入スペース



点滴室

前室2

観察ス

個室処

# 2階 スタッフコモンズ

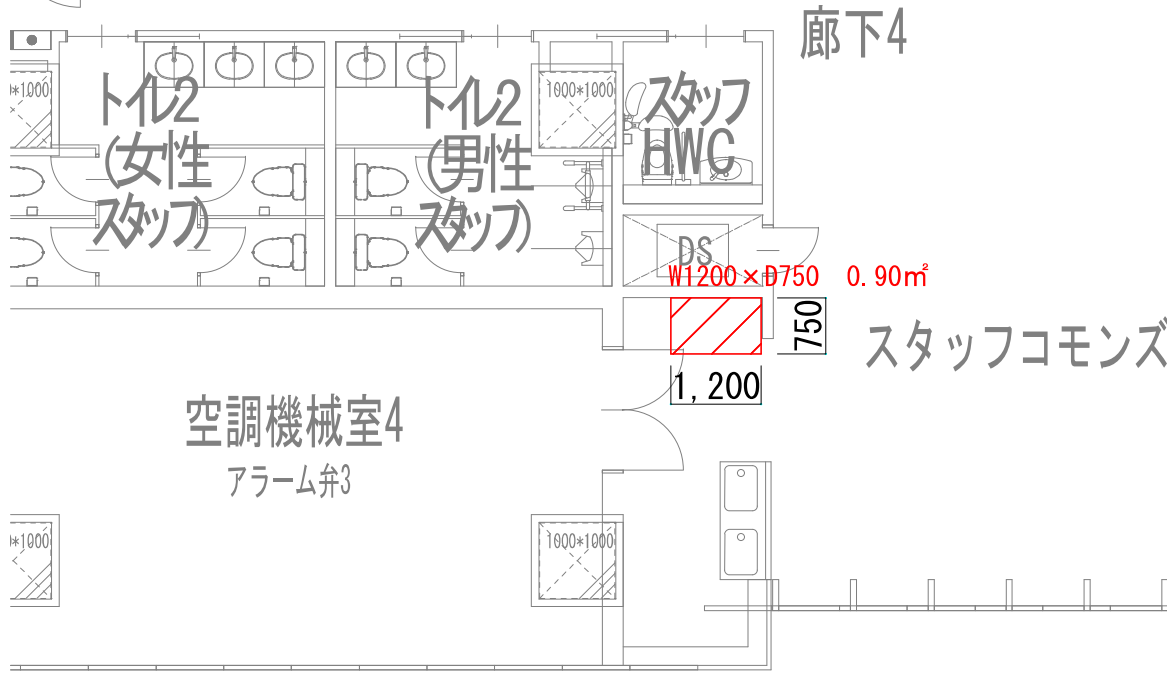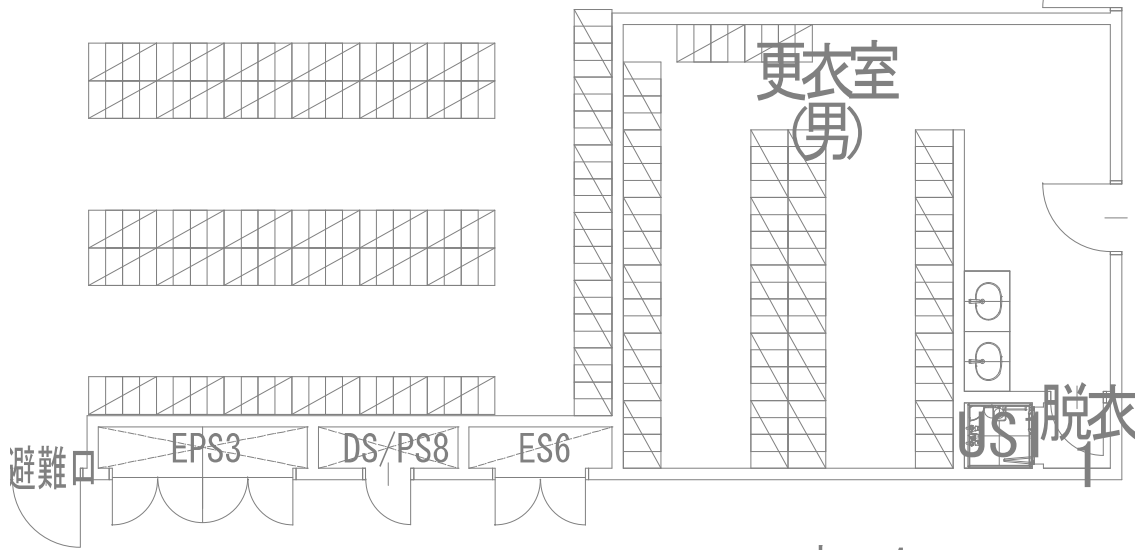

# 2階 エレベーターホール

廊下5

ボランティア室

電話交換

女子更衣

サーバー室

面談3

男子更衣

面談4

再来機

スタッフホール

W1500 × D450 0.675㎡

1,500

SS

奥行450mm以内

又はW1500 × D700 × H1750以内

避難階段3

UP DN

ELVホール3

会議室1

会議室2


会議室3

ELV11

ELV12

内視鏡

# 2階 外来廊下

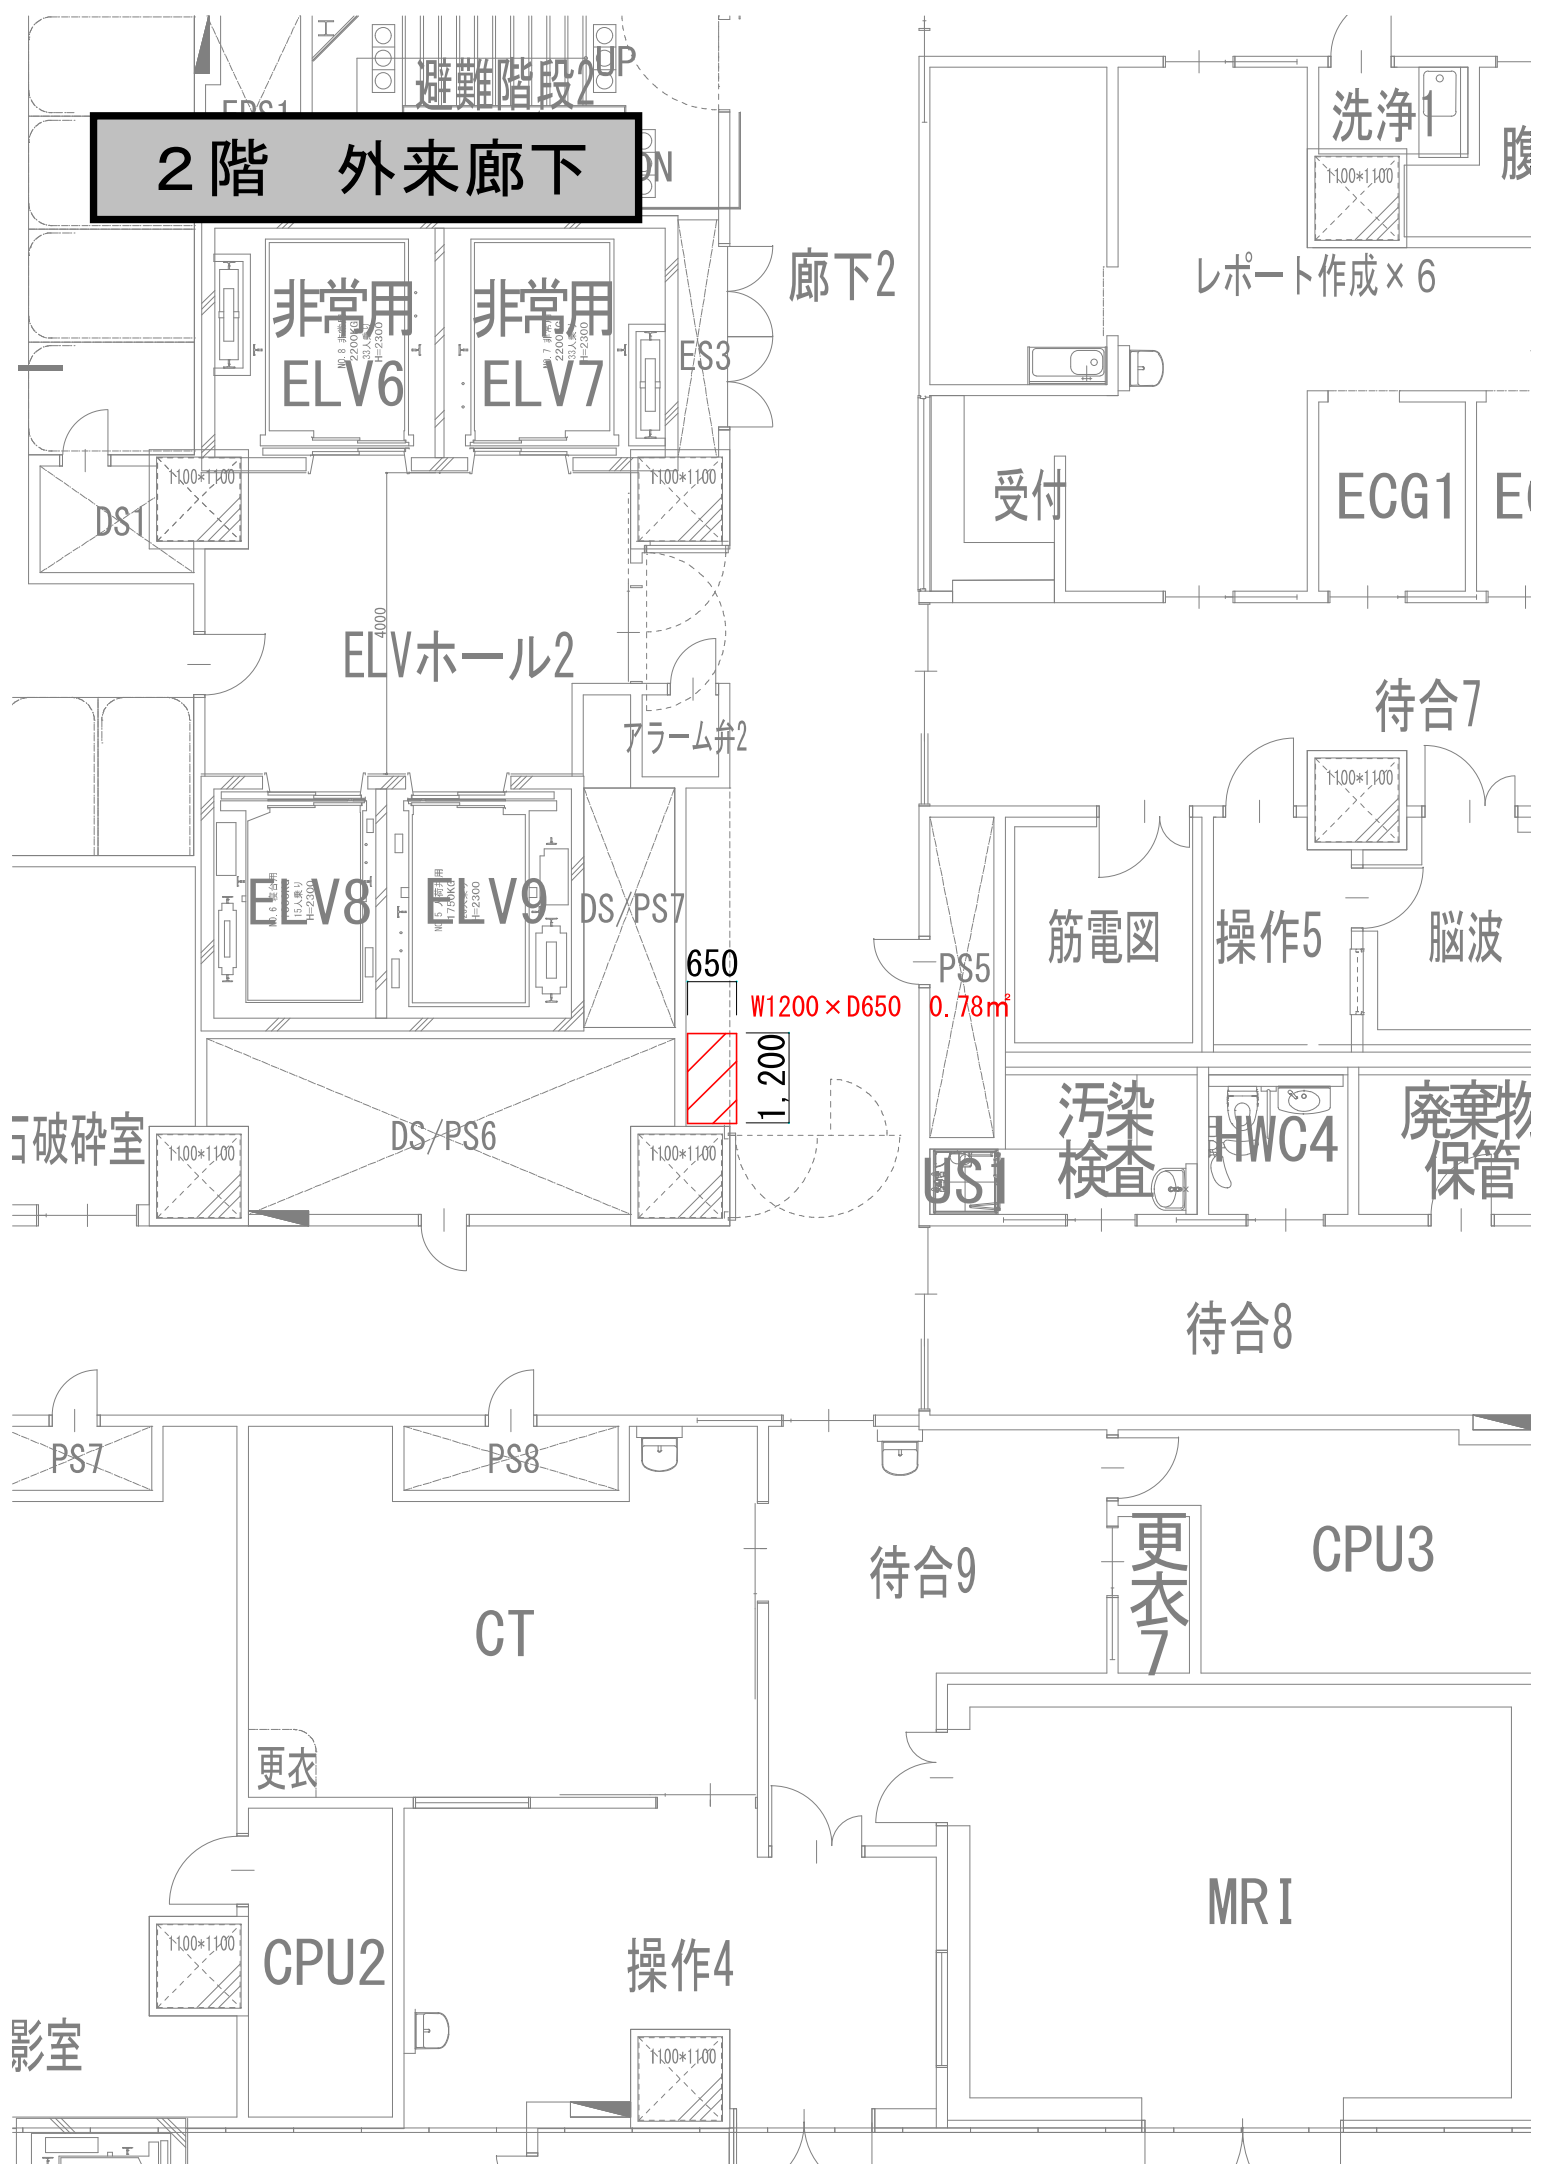

# 3階 ラーニングcommons

研修医室

ES6 EPS3 DS/PS8

当直2 当

当直6 脱衣2

US2

廊下7

トイレ3  
(女性  
スタッフ)

トイレ3  
(男性  
スタッフ)

スタッフ  
HWG

DS  
W1200×D750

ラーニングcommons  
0.90㎡

750


1,200

空調機械室3

アラーム弁3

会議

# 6階 病棟デイルーム

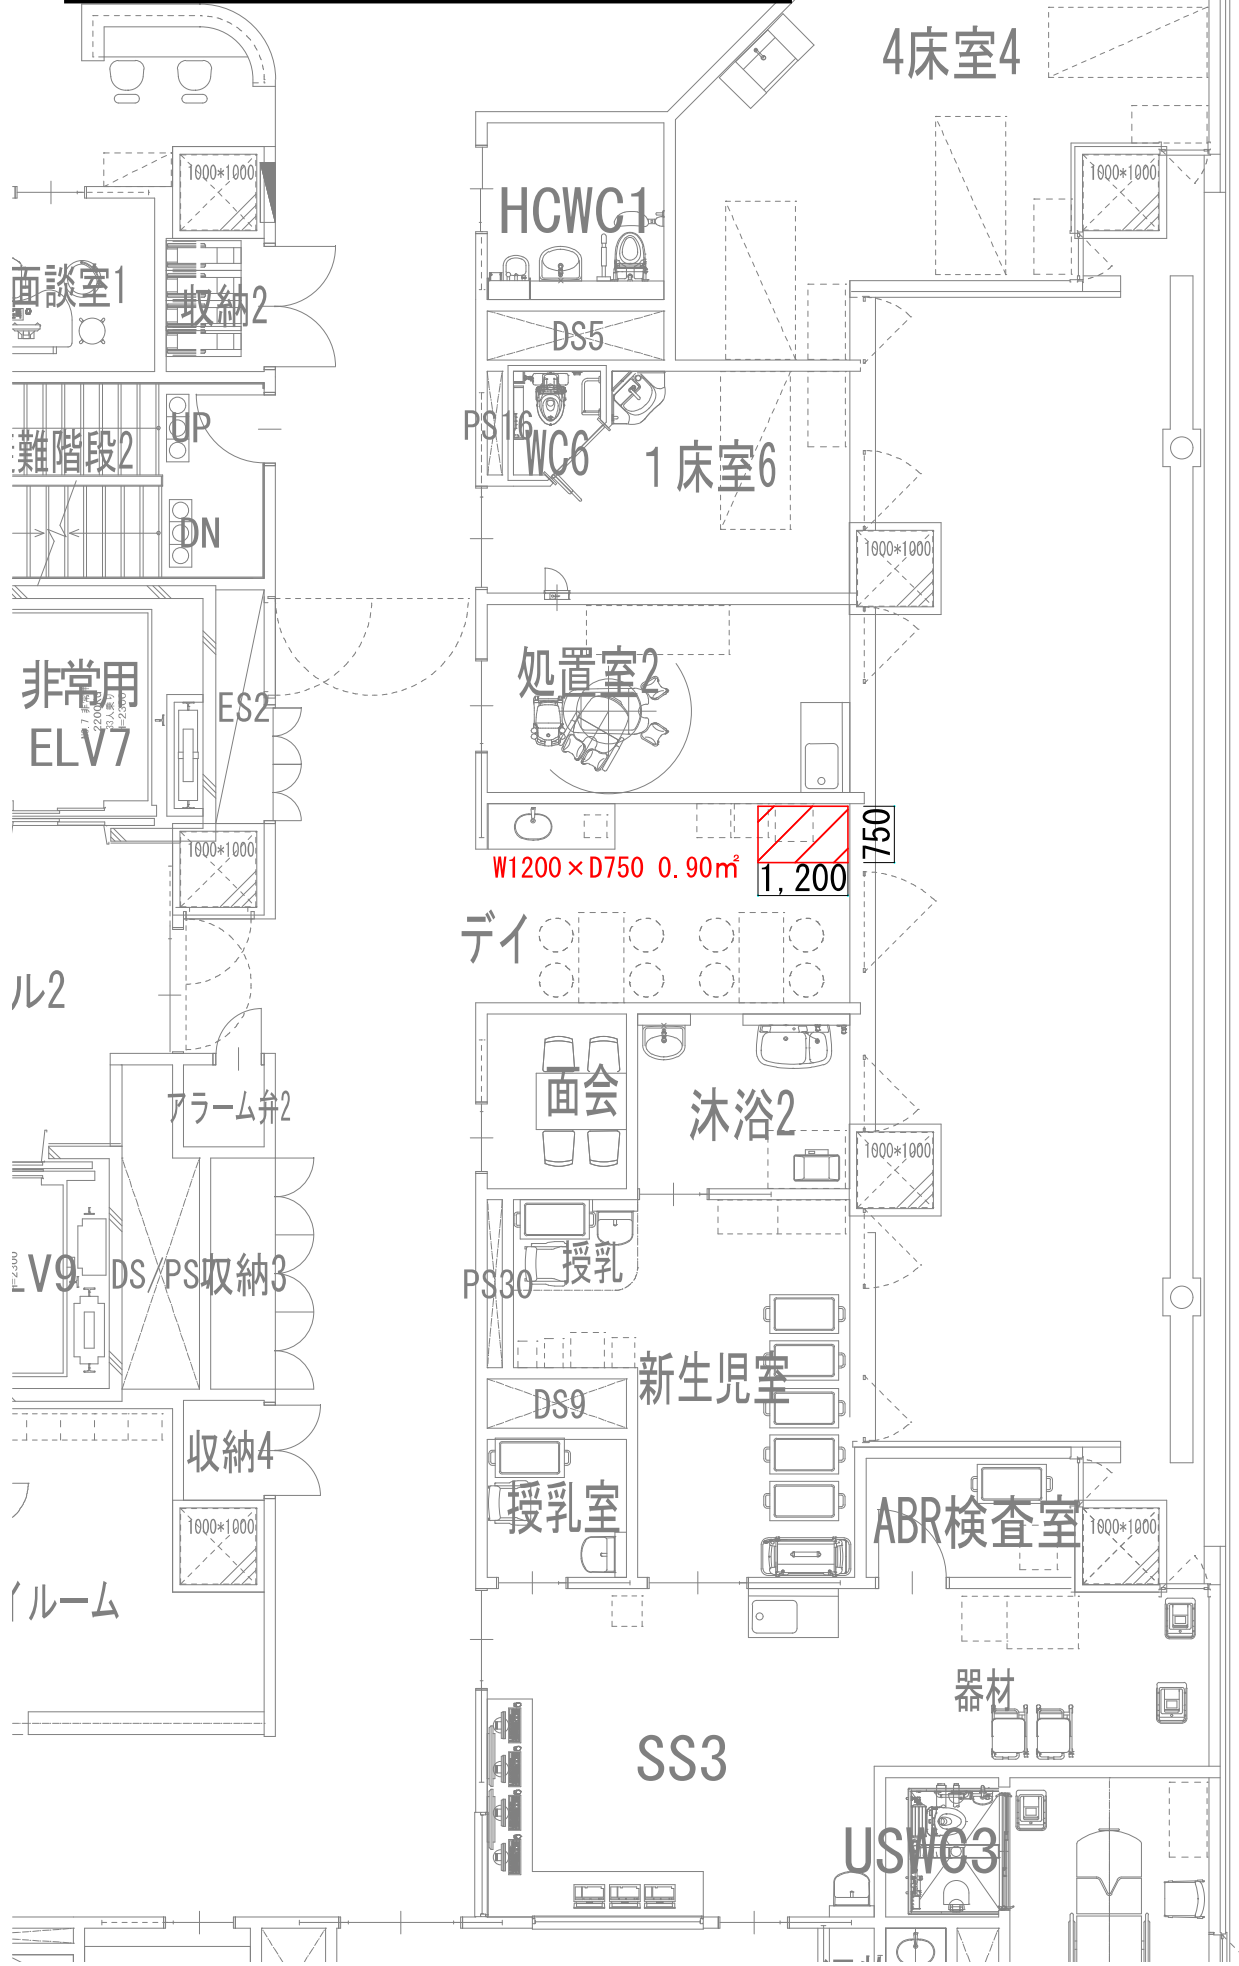

4床室4

HCWC1

収納2

面談室1

DS5

PS16

WC6

1床室6

UP

DN

非常用  
ELV7

ES2

処置室2

W1200 x D750 0.90m<sup>2</sup>

1,200

750

ル2

ダイ

アラーム弁2

面会

沐浴2

V9

DS/PS収納3

PS30

授乳

新生児室

収納4

DS9

授乳室

ABR検査室

ルーム


器材

SS3

US#03


4床室1

# 7階 病棟デイルーム


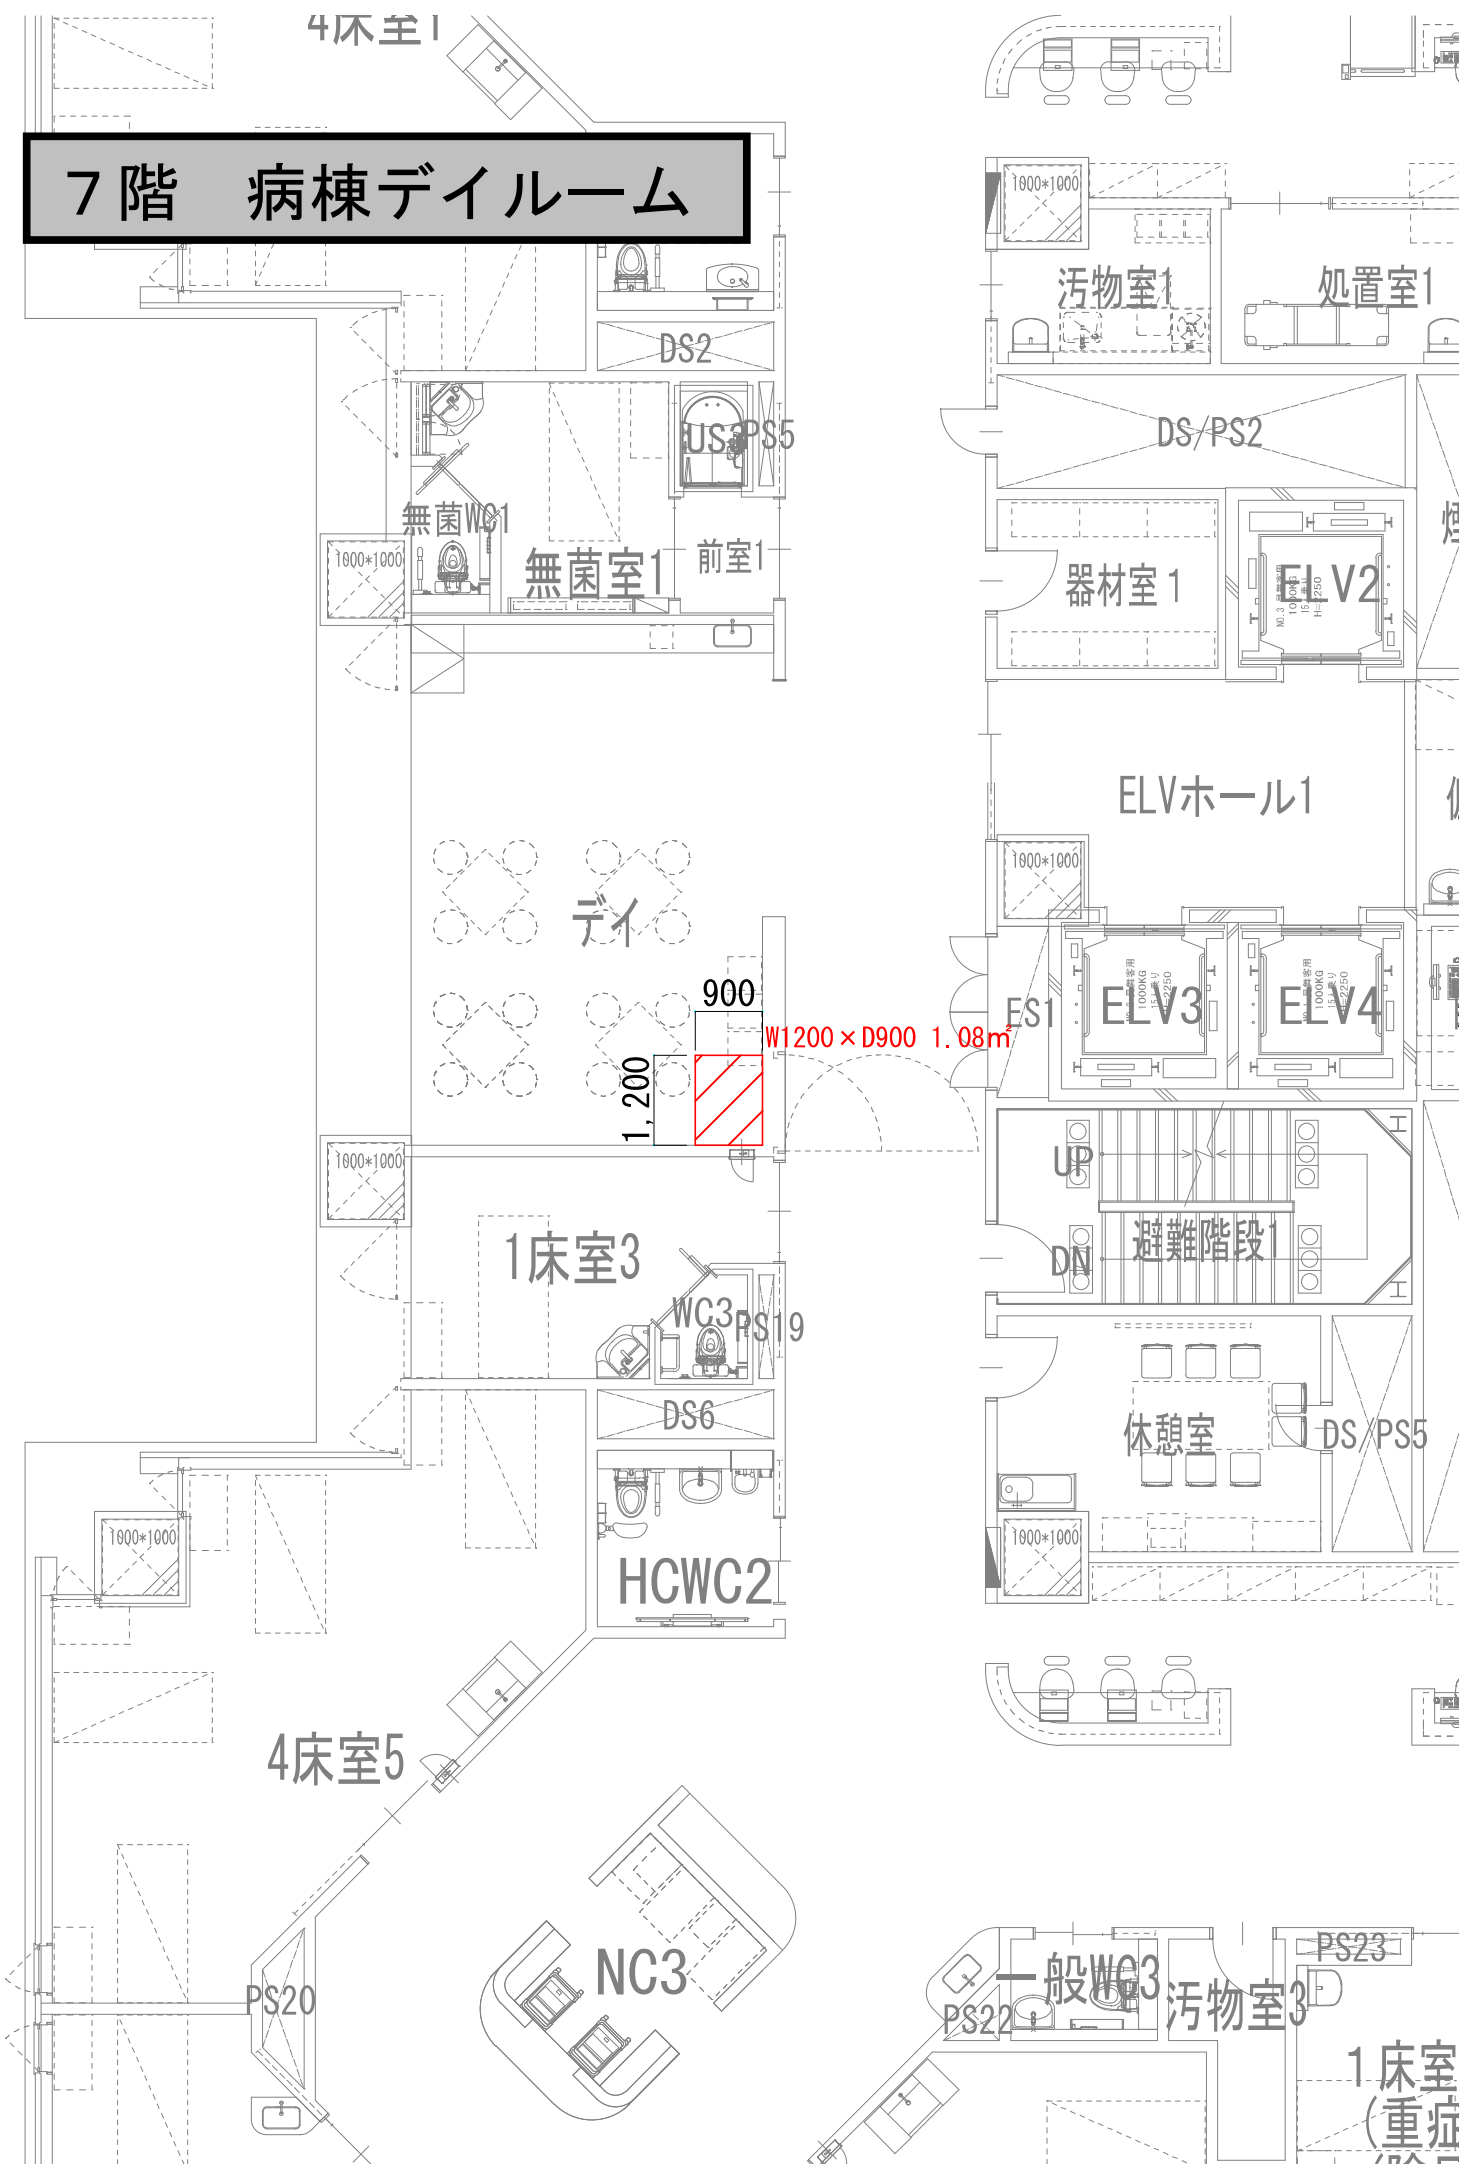






# 8階 病棟デイルーム

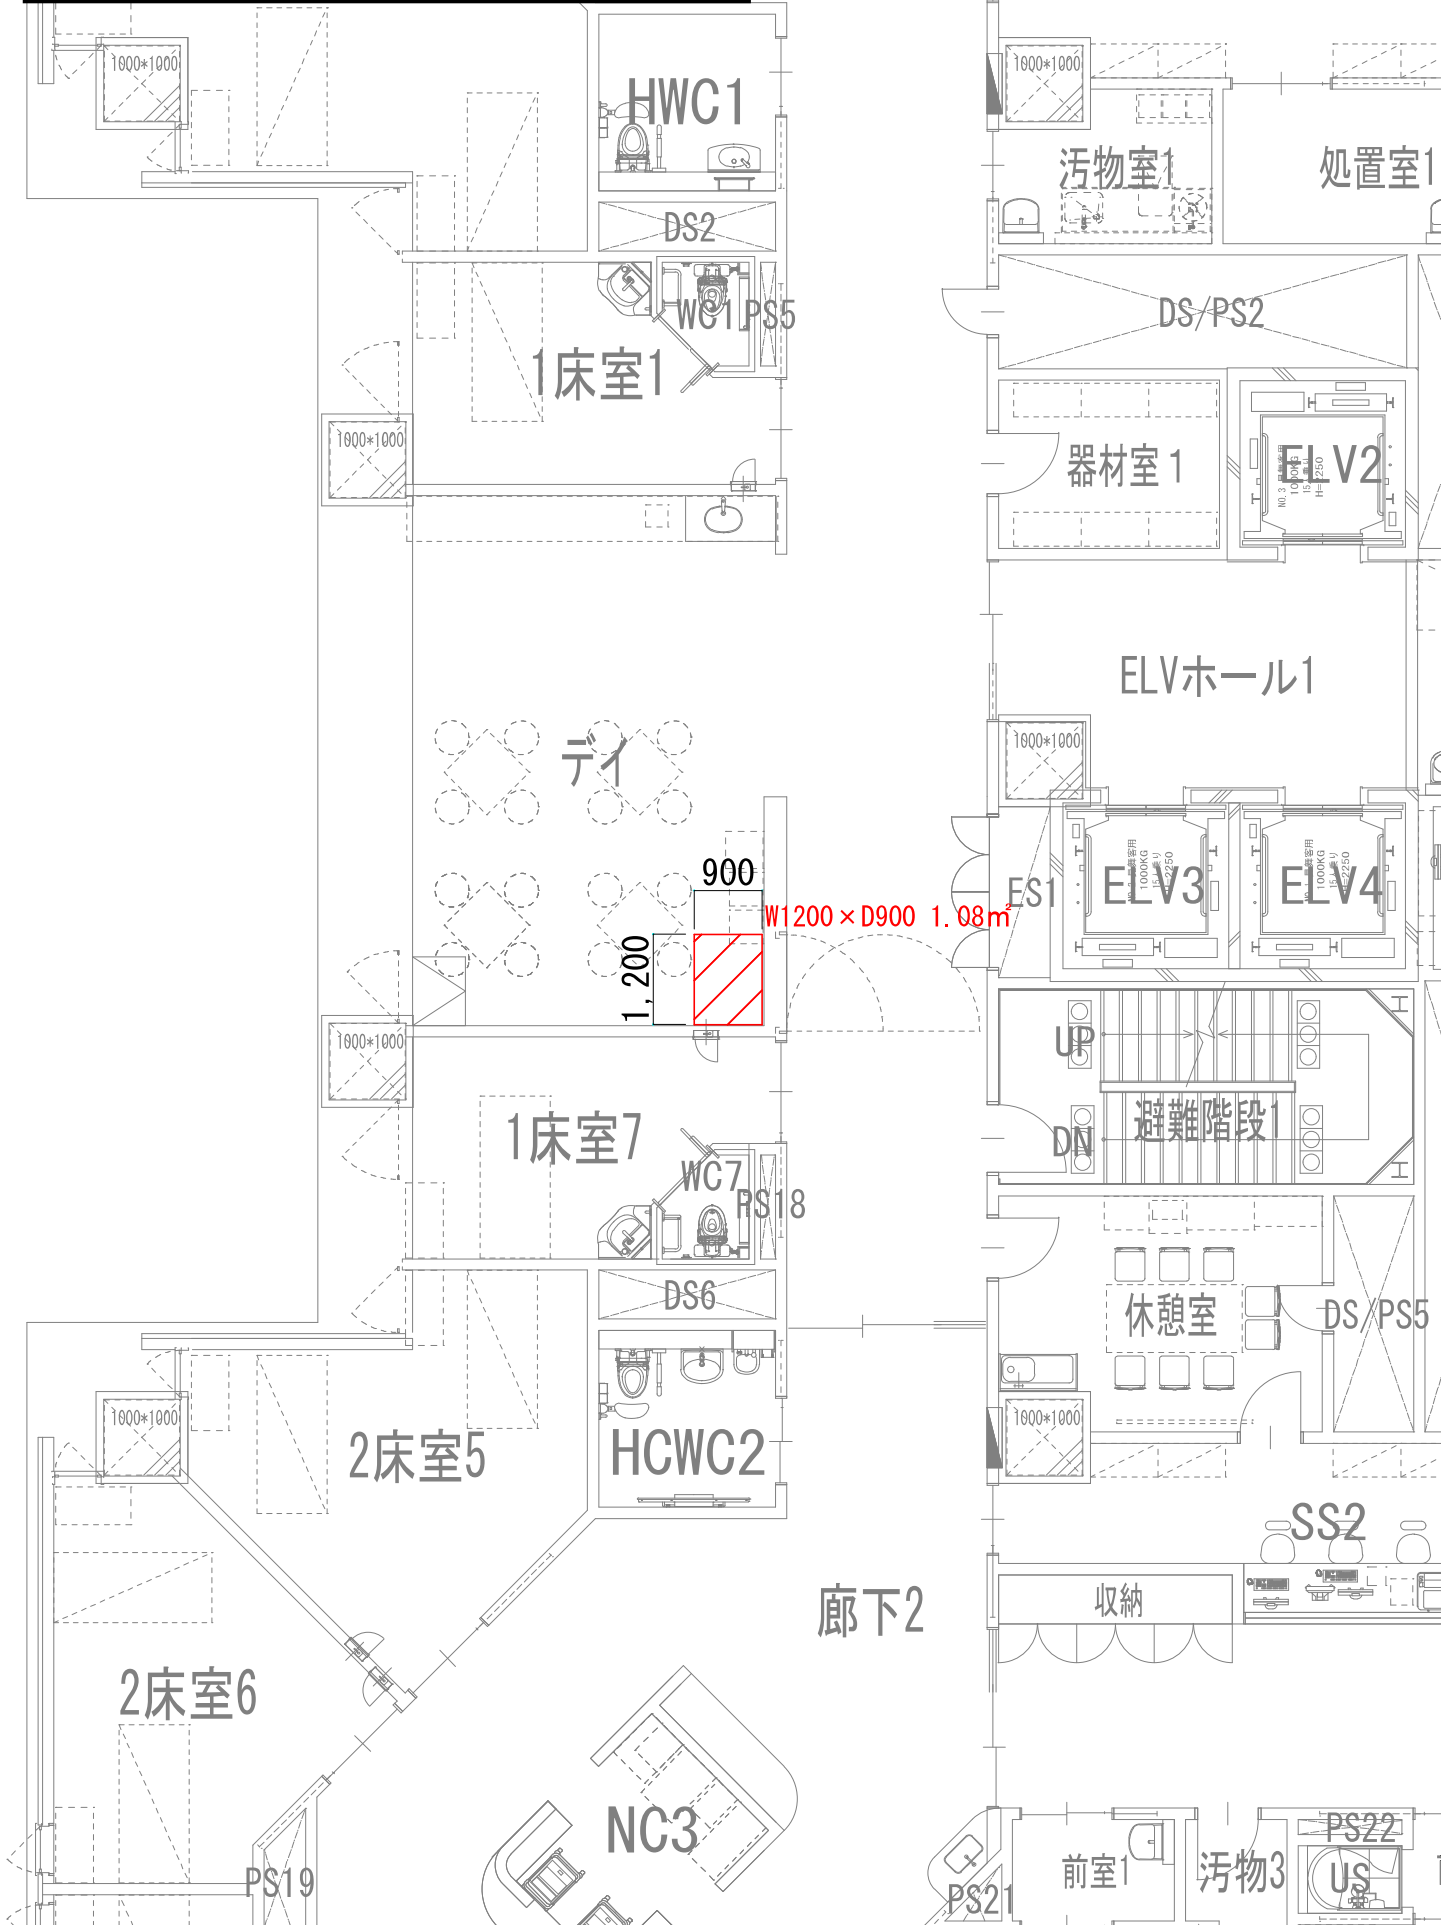

# 9階 病棟デイルーム

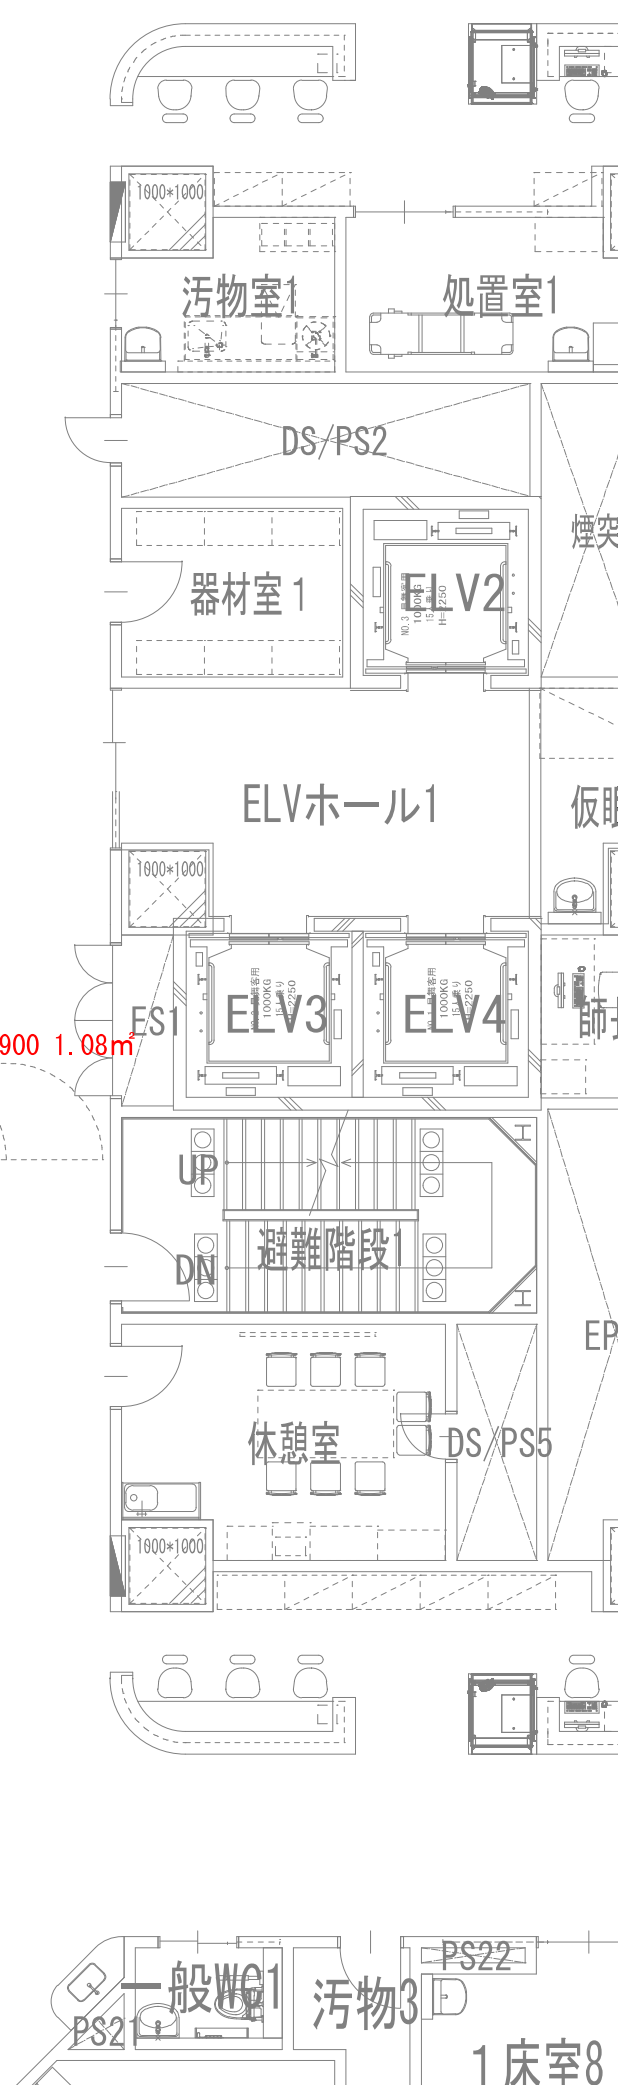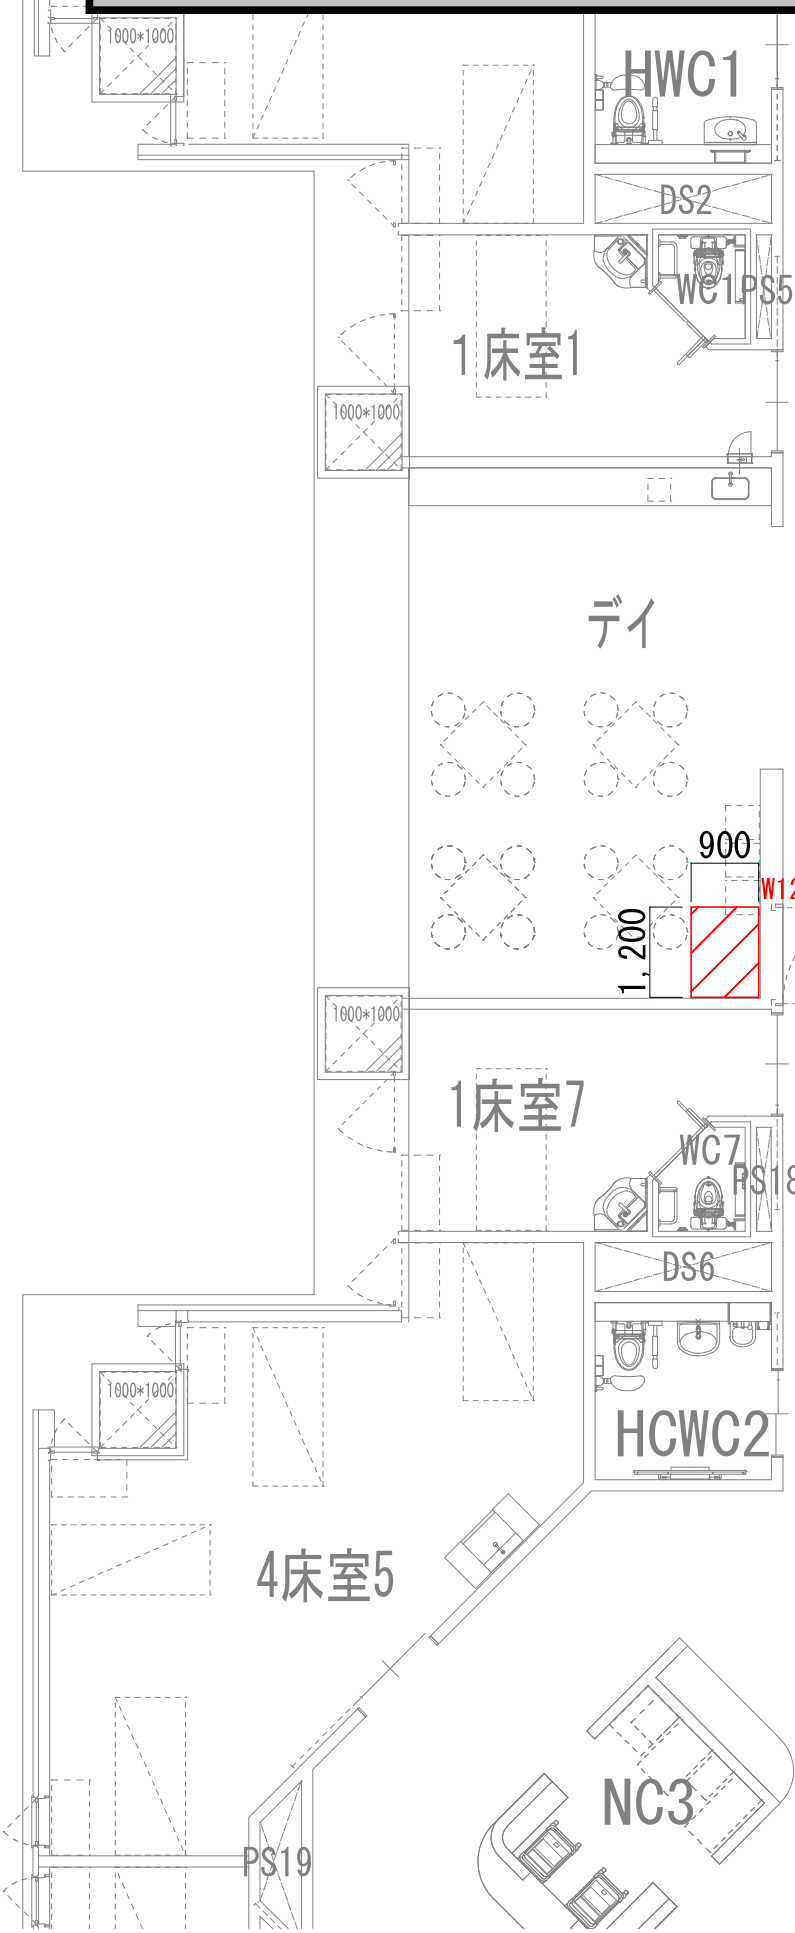


# 10階 病棟デイルーム

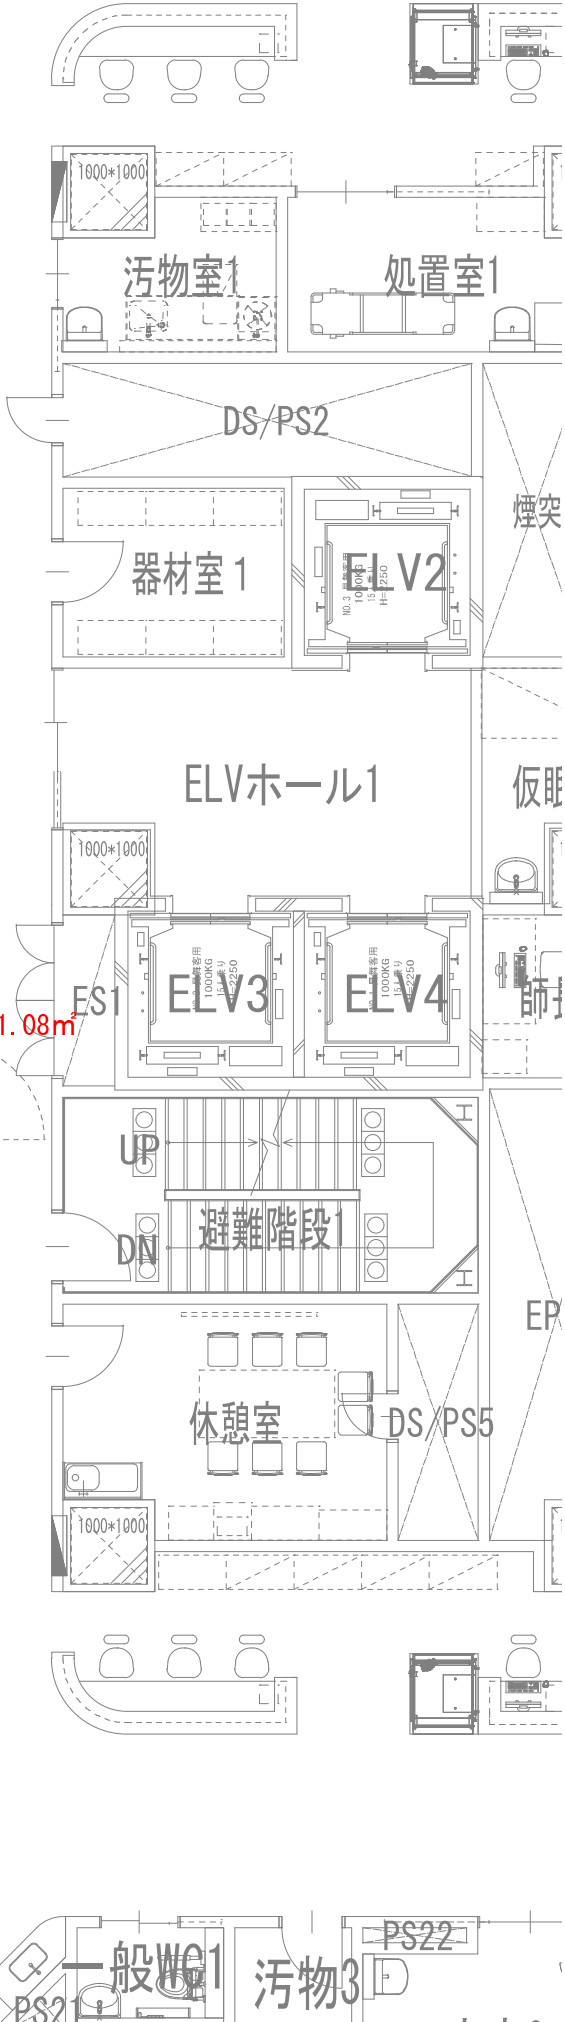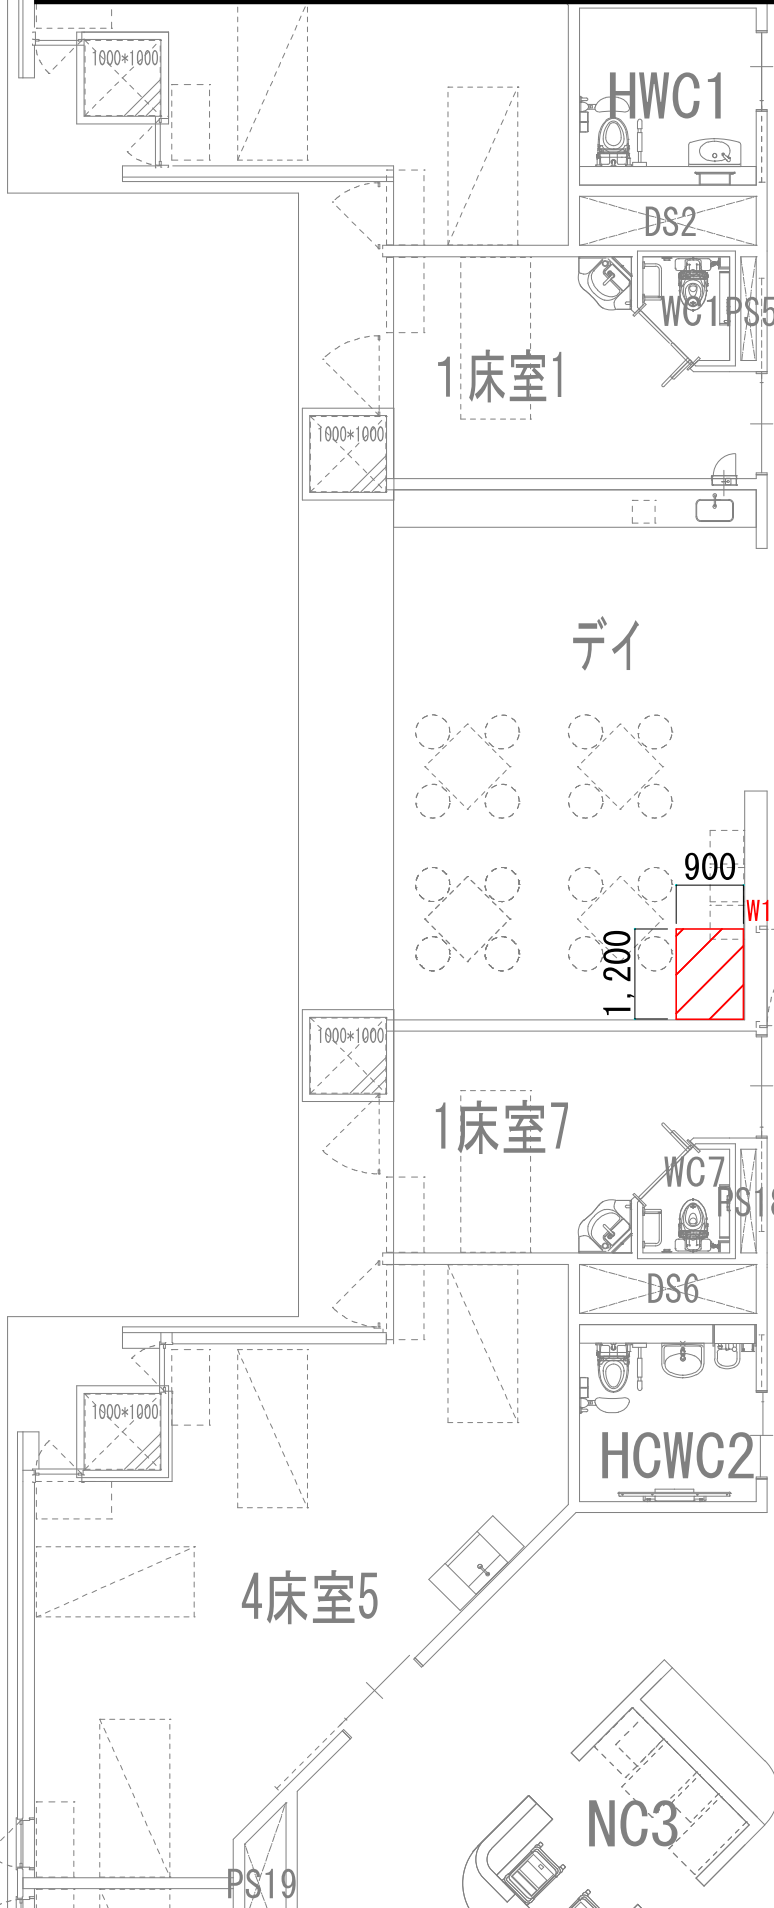

900  
1,200  
W 200 × D 900 1.08m<sup>2</sup>

# 1 1階 病棟デイルーム

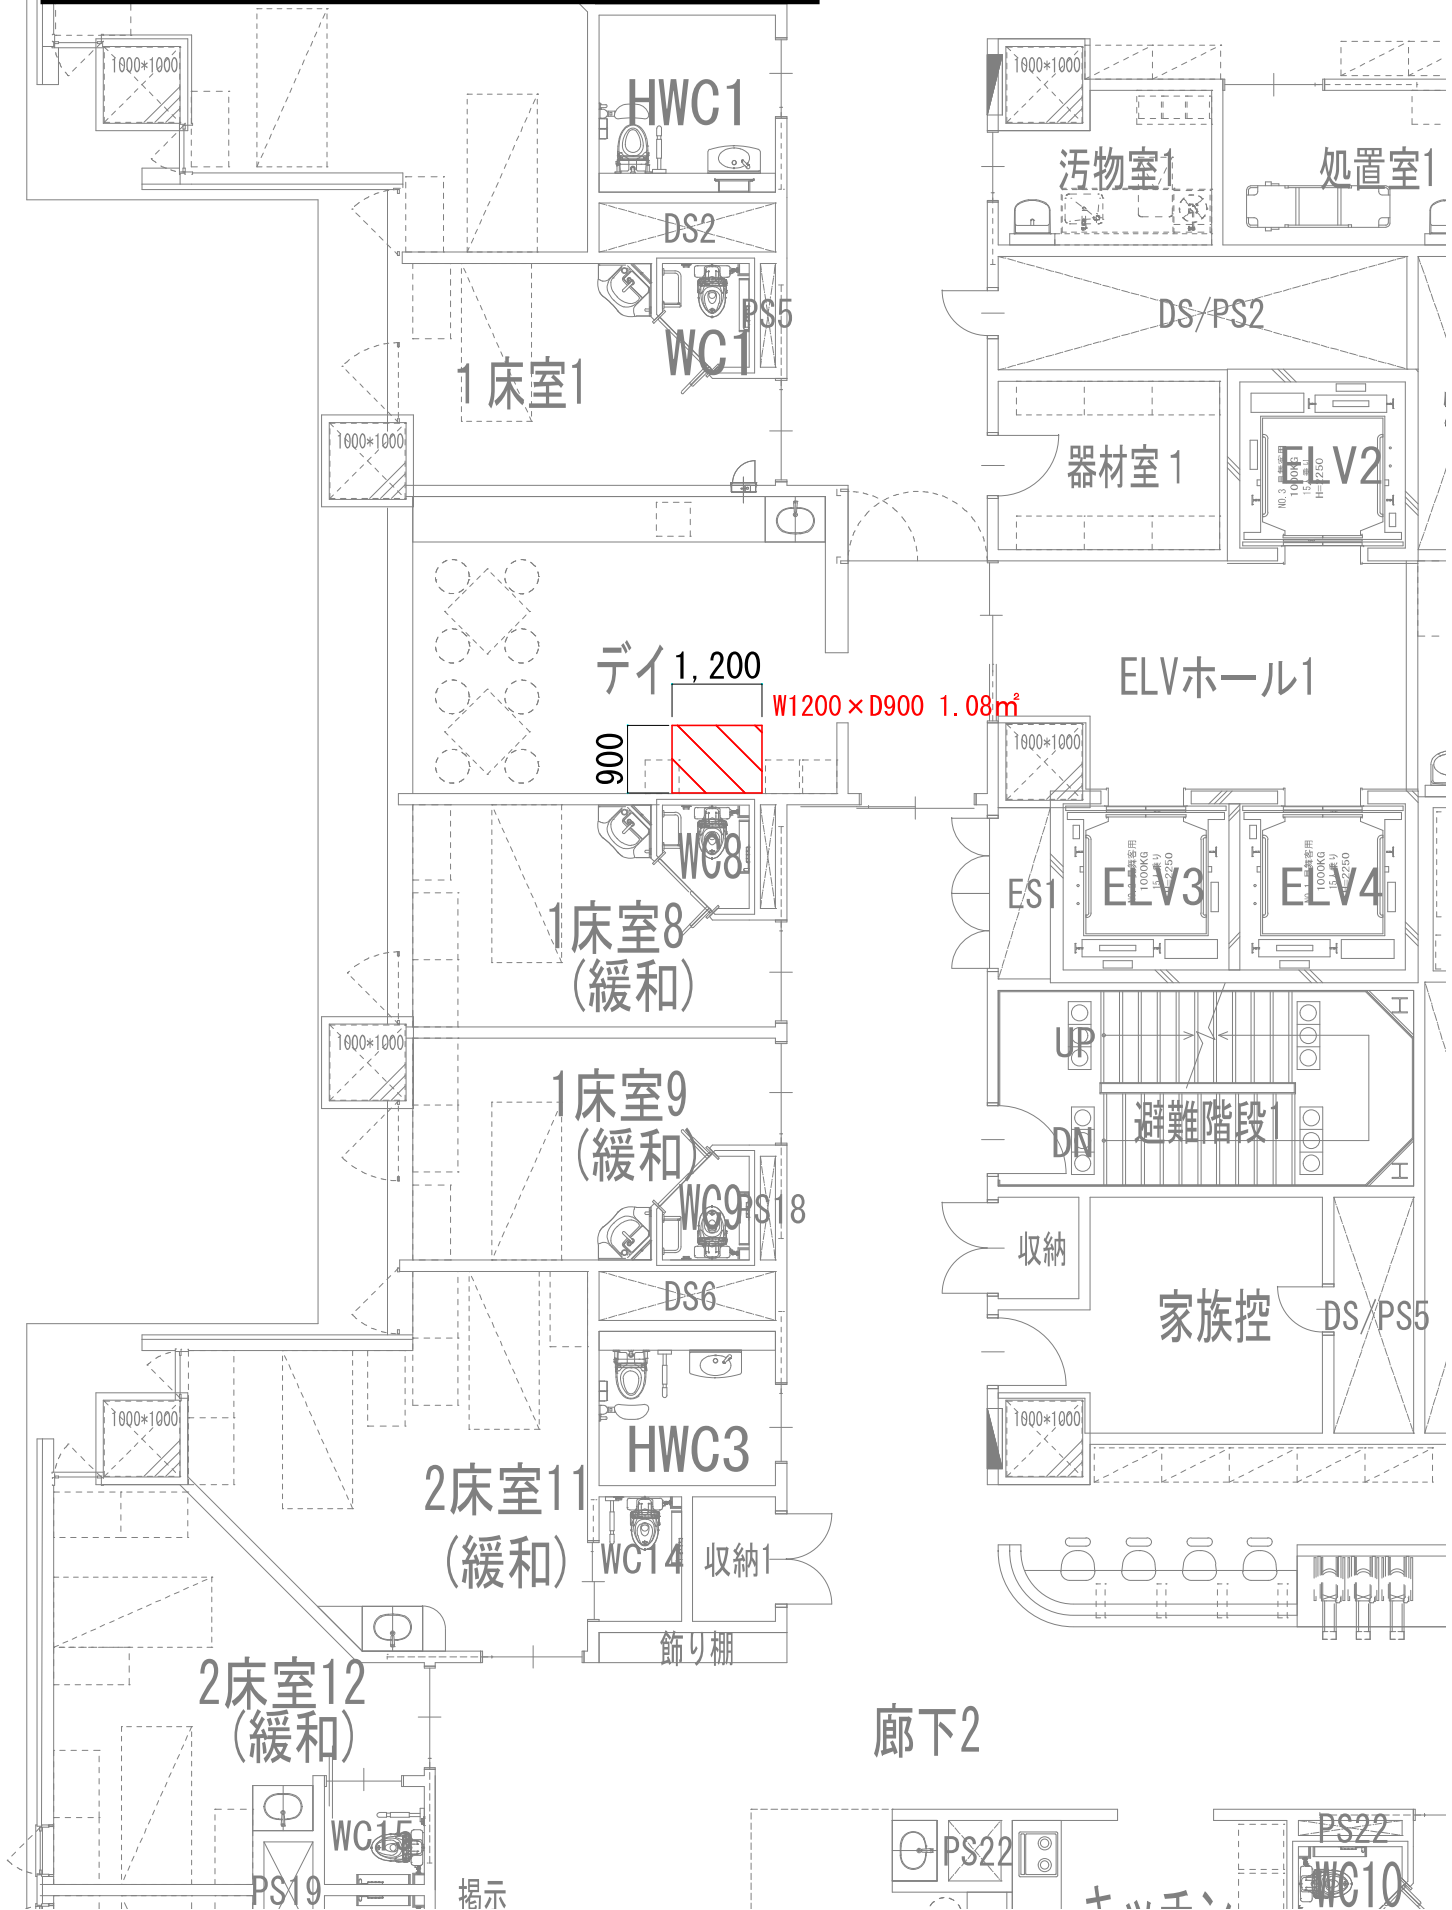

# 1 2階 病棟開放ダイルーム

