


凡例

記号	名称
赤線	開発区域
オレンジ線	道路拡幅範囲
緑色	緑地
紫線	建物範囲
斜線	緩衝帯
点線	歩行者通路
黄線	堆雪帯
青線	歩行者動線
赤線	一般車動線
赤線	救急車動線
赤線	区域外工事施行範囲
赤線	区域外公園占用範囲 (工事ヤード)
赤線	道路改良予定範囲 (市施行範囲)


工事区分図

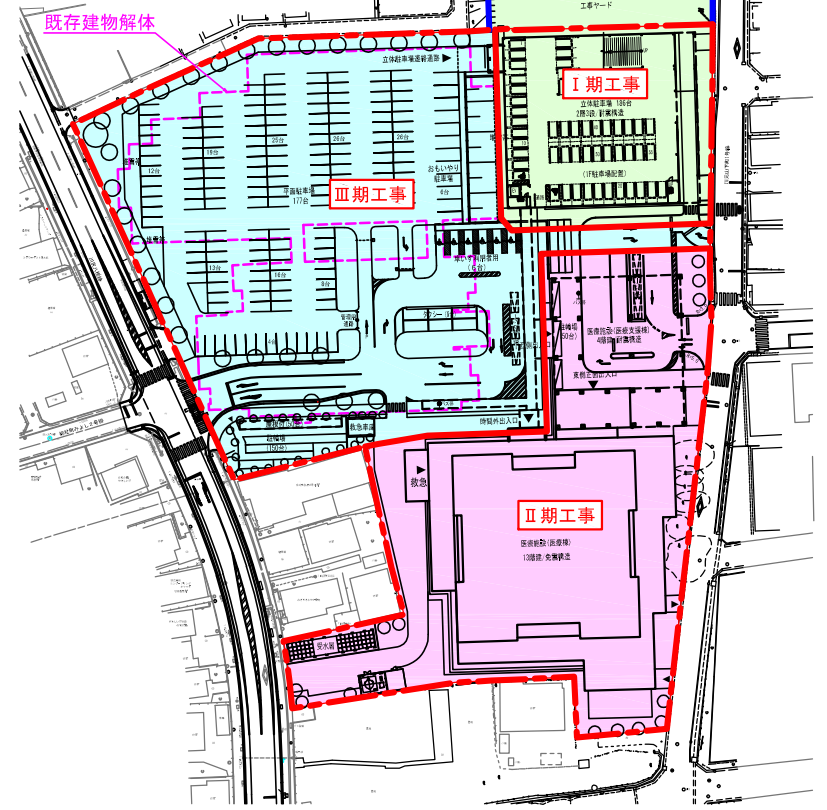

I 期工事：平成31年 3月～平成32年2月 立体駐車場建設工事
 II 期工事：平成32年 1月～平成34年7月 新病院建設工事
 III 期工事：平成34年12月～平成36年5月 既存建物解体・外構工事

搬出入経路図

(予定) S=1:2,500

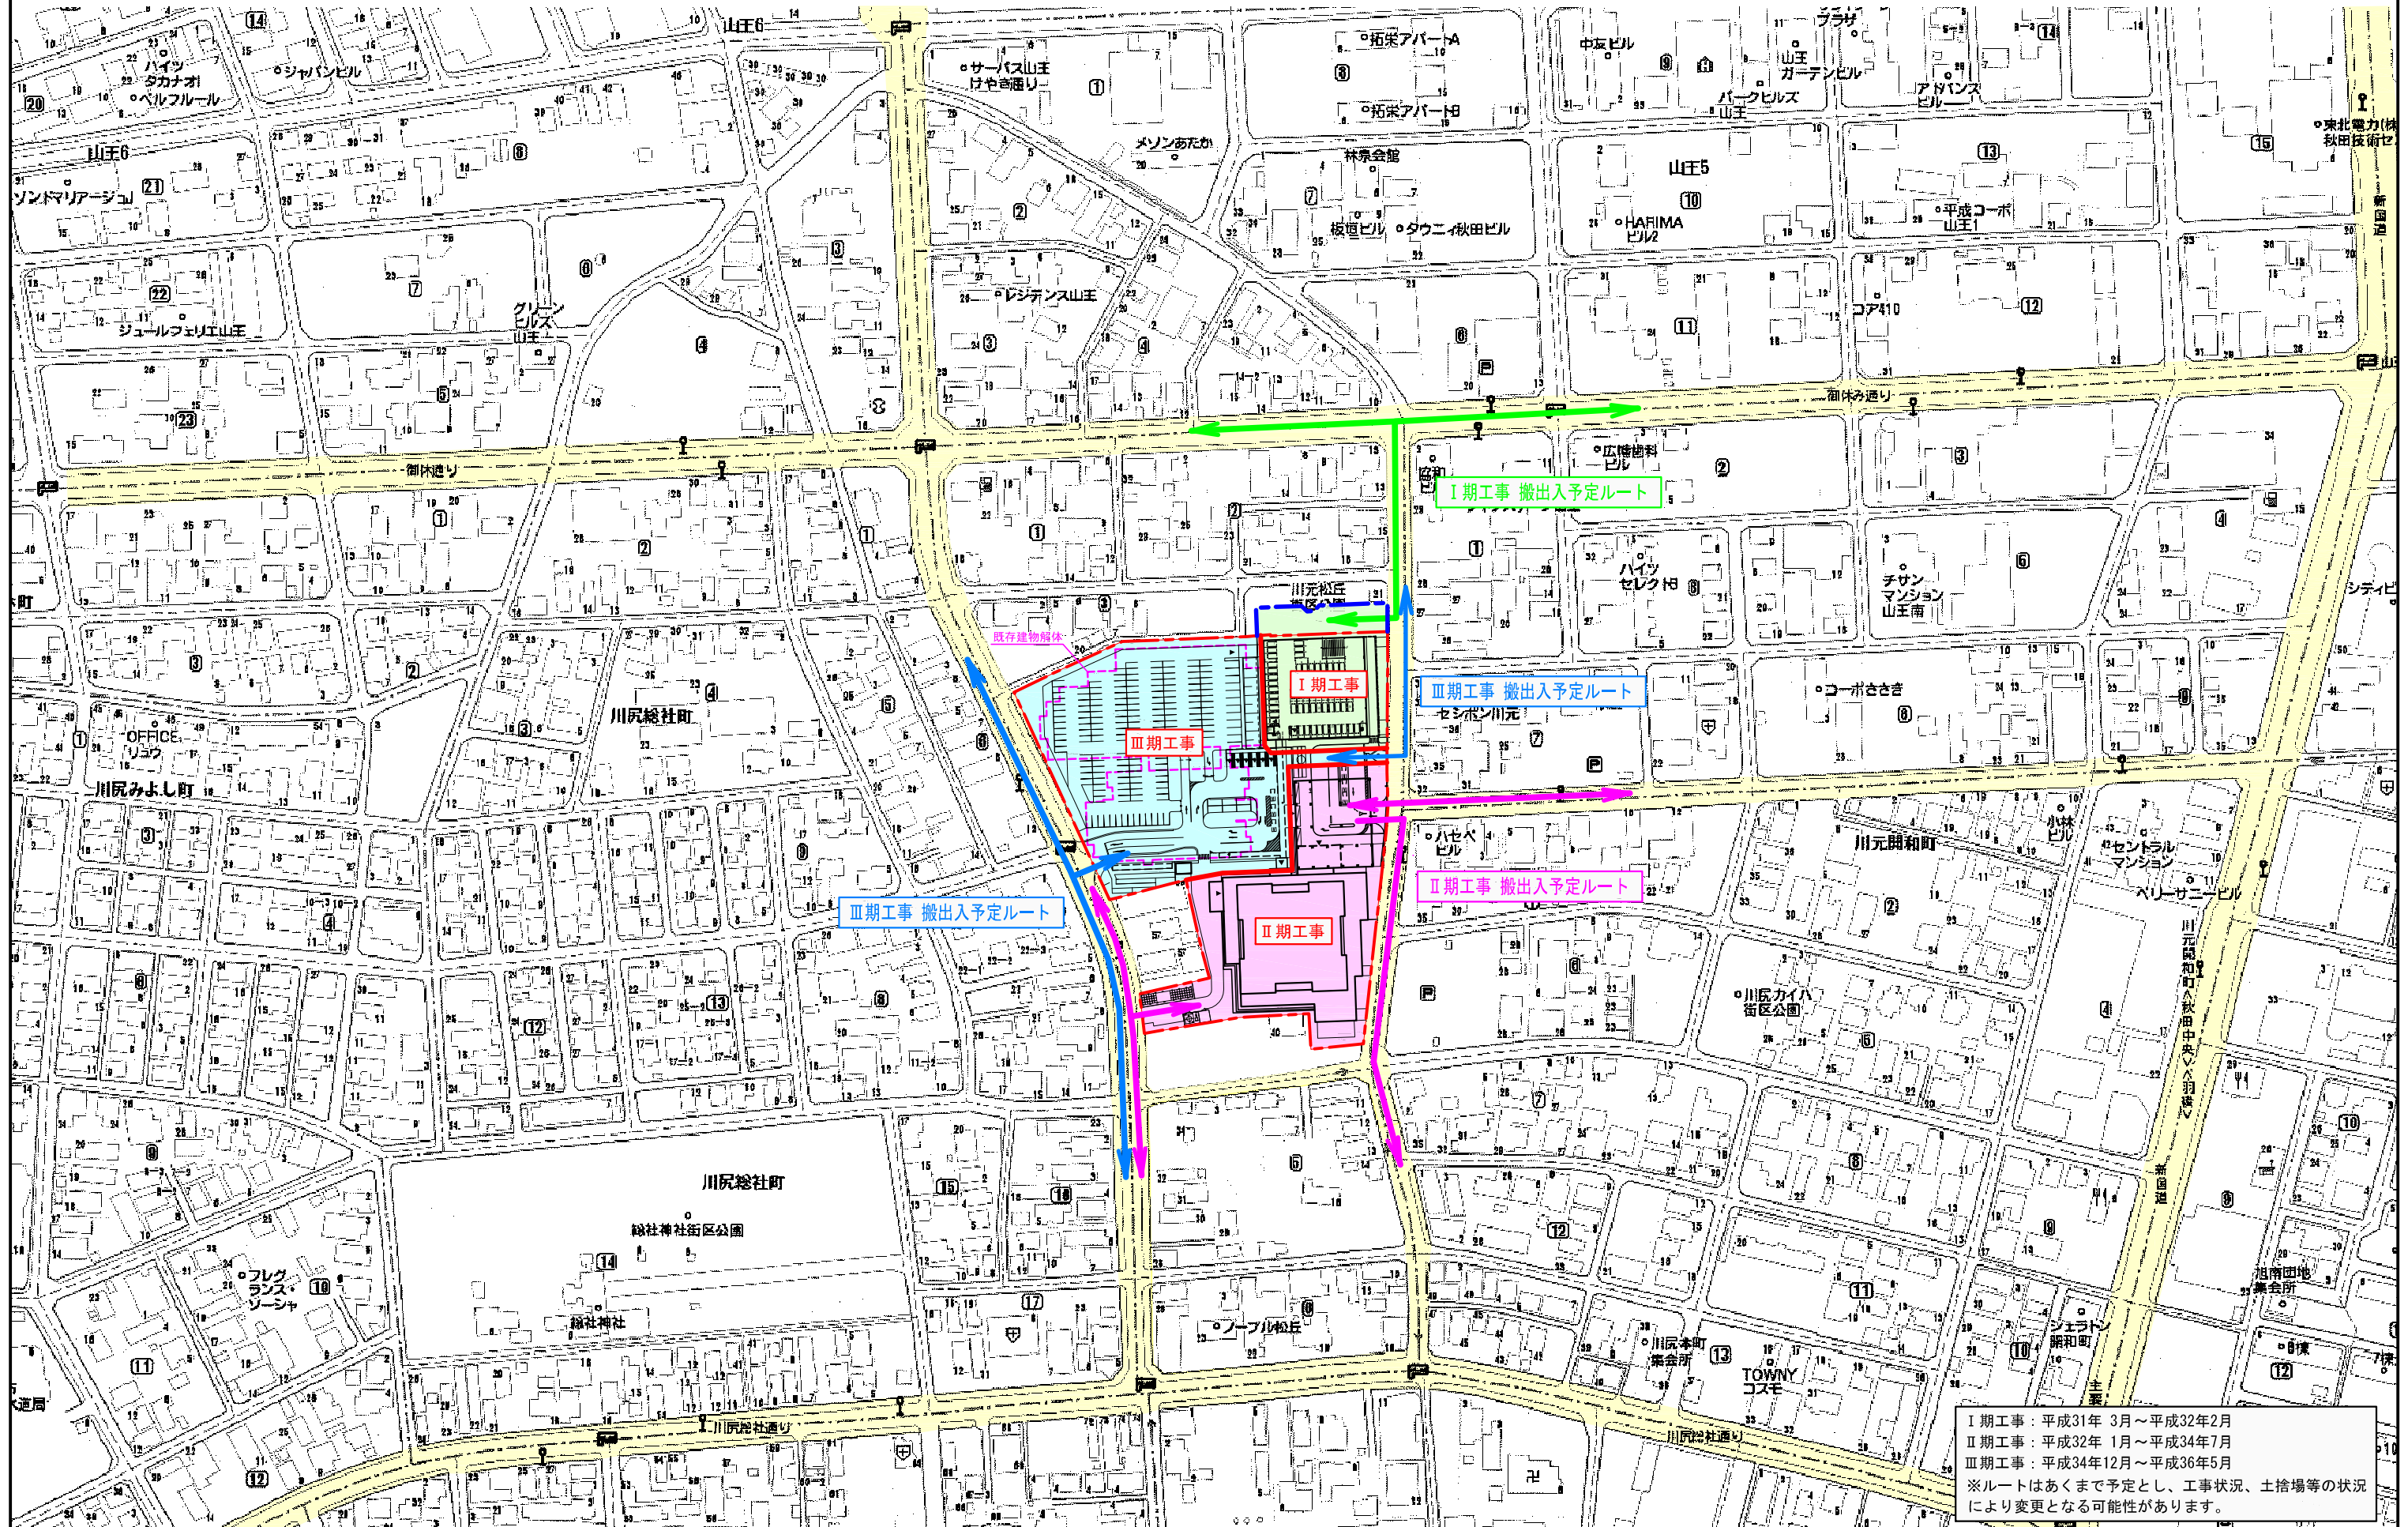

I期工事：平成31年 3月～平成32年2月
II期工事：平成32年 1月～平成34年7月
III期工事：平成34年12月～平成36年5月
※ルートはあくまで予定とし、工事状況、土捨場等の状況により変更となる可能性があります。